



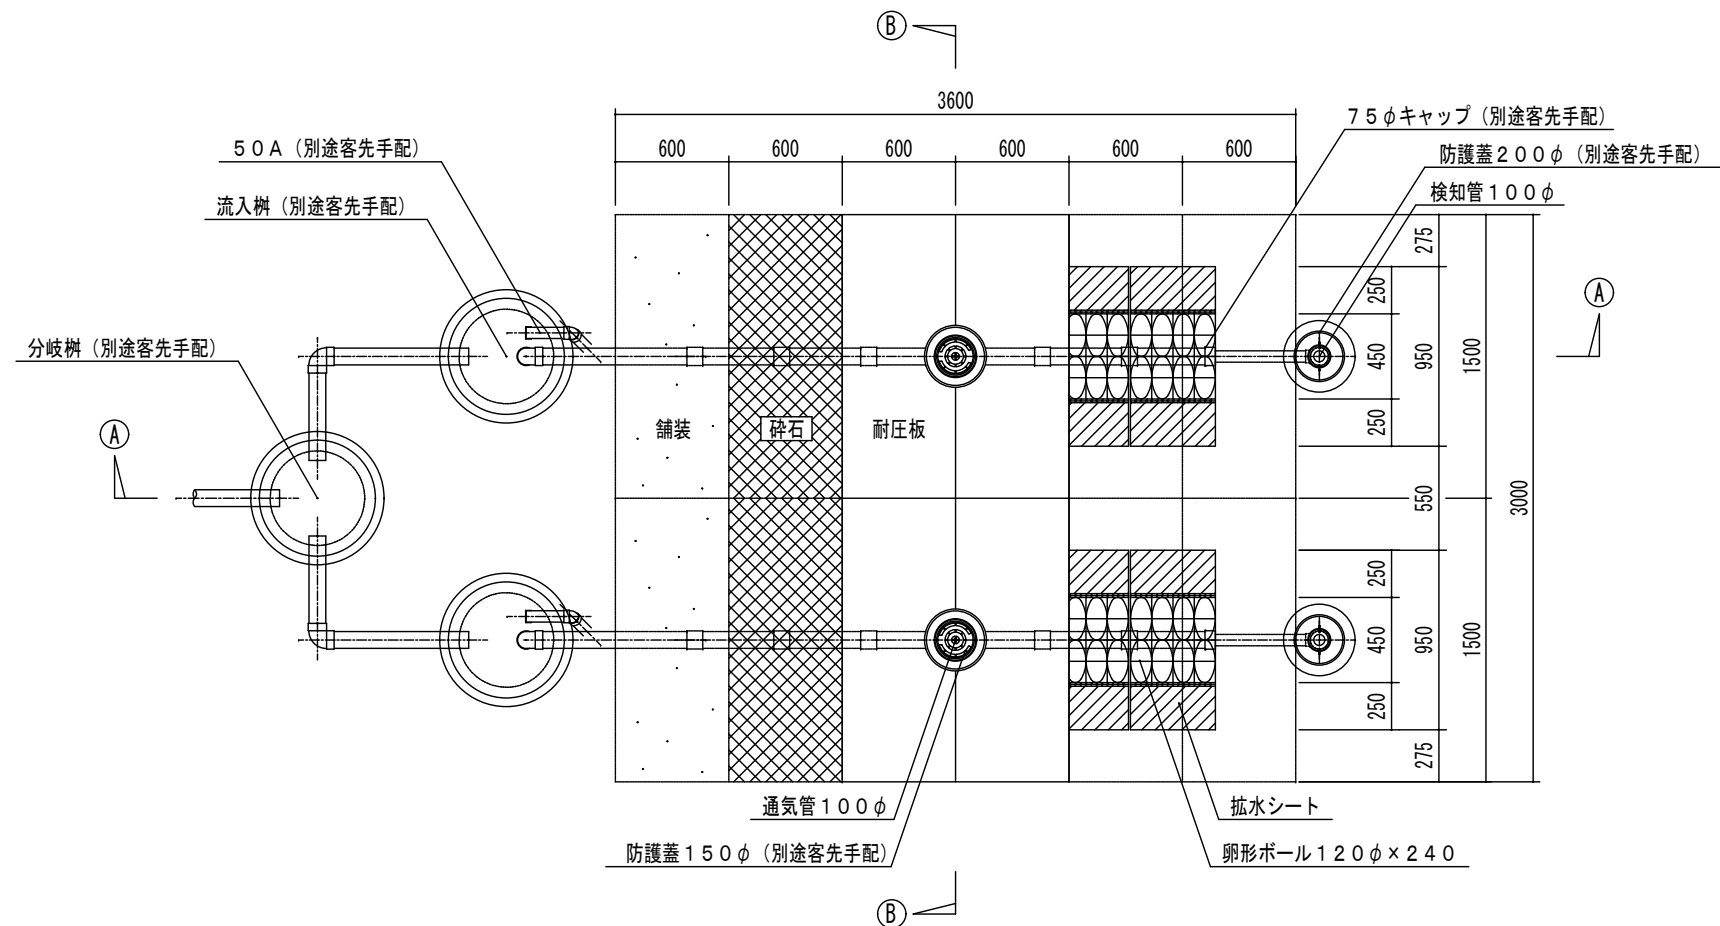


SRS-EPS土壌拡散処理システム平面図

計画汚水量 : 2800 L/日
処理能力 : 250 L/基
必要基数 : 2800 L ÷ 250 L = 11.2
12 基とする
必要処理面長 : 0.45 m × 12 基 = 5.4 m
※ H1 : 400mm以上 (中耐荷重対応)
H2 : 600mm以上 (重耐荷重対応)
検知管用防護蓋 : 参考品番 FVK-20セット
通気管用防護蓋 : 参考品番 HB-A (D) 15Aセット

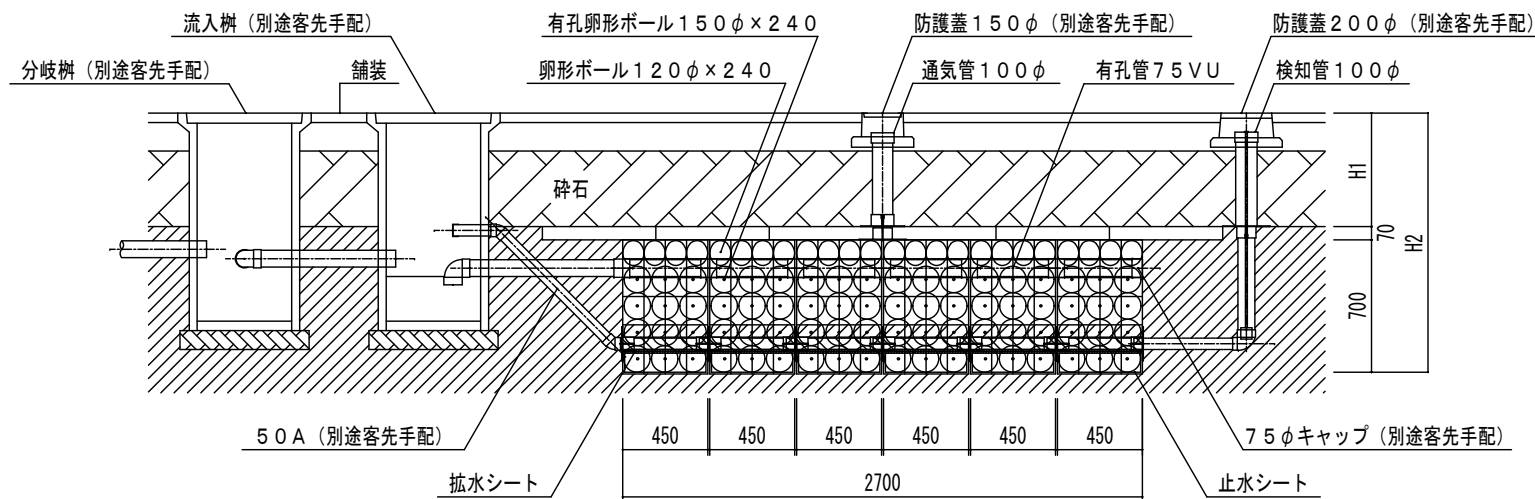

A-A断面図

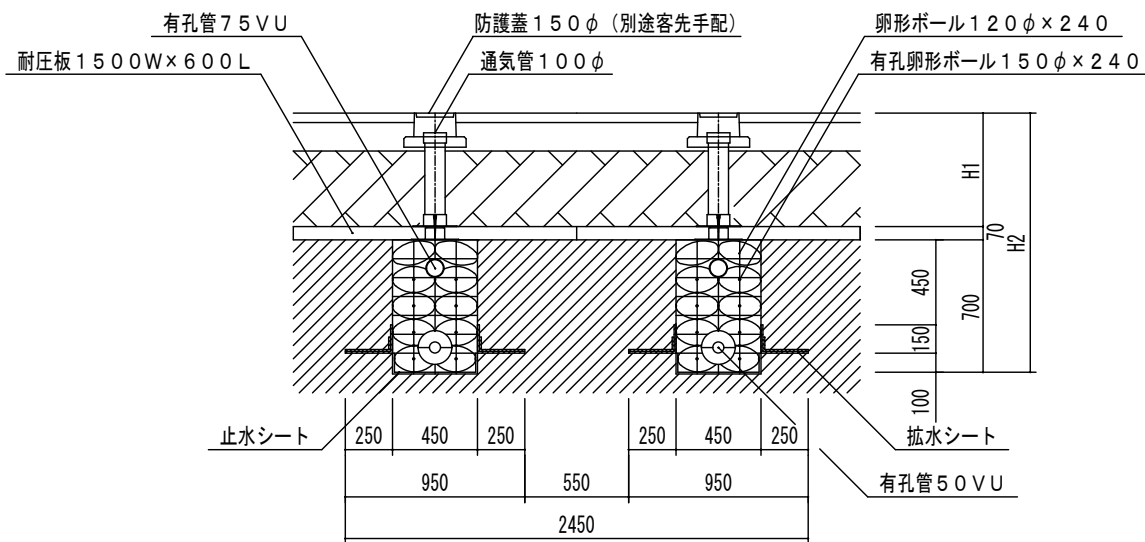

B-B断面図

株式会社エスアールエスディービー社

承認	設計	担当	製図	縮尺
				設計年月日

図面名称 SRS-EPS土壌拡散処理システム14人槽用(12基)図面
備考 駐車場仕様・2列設置

No.