




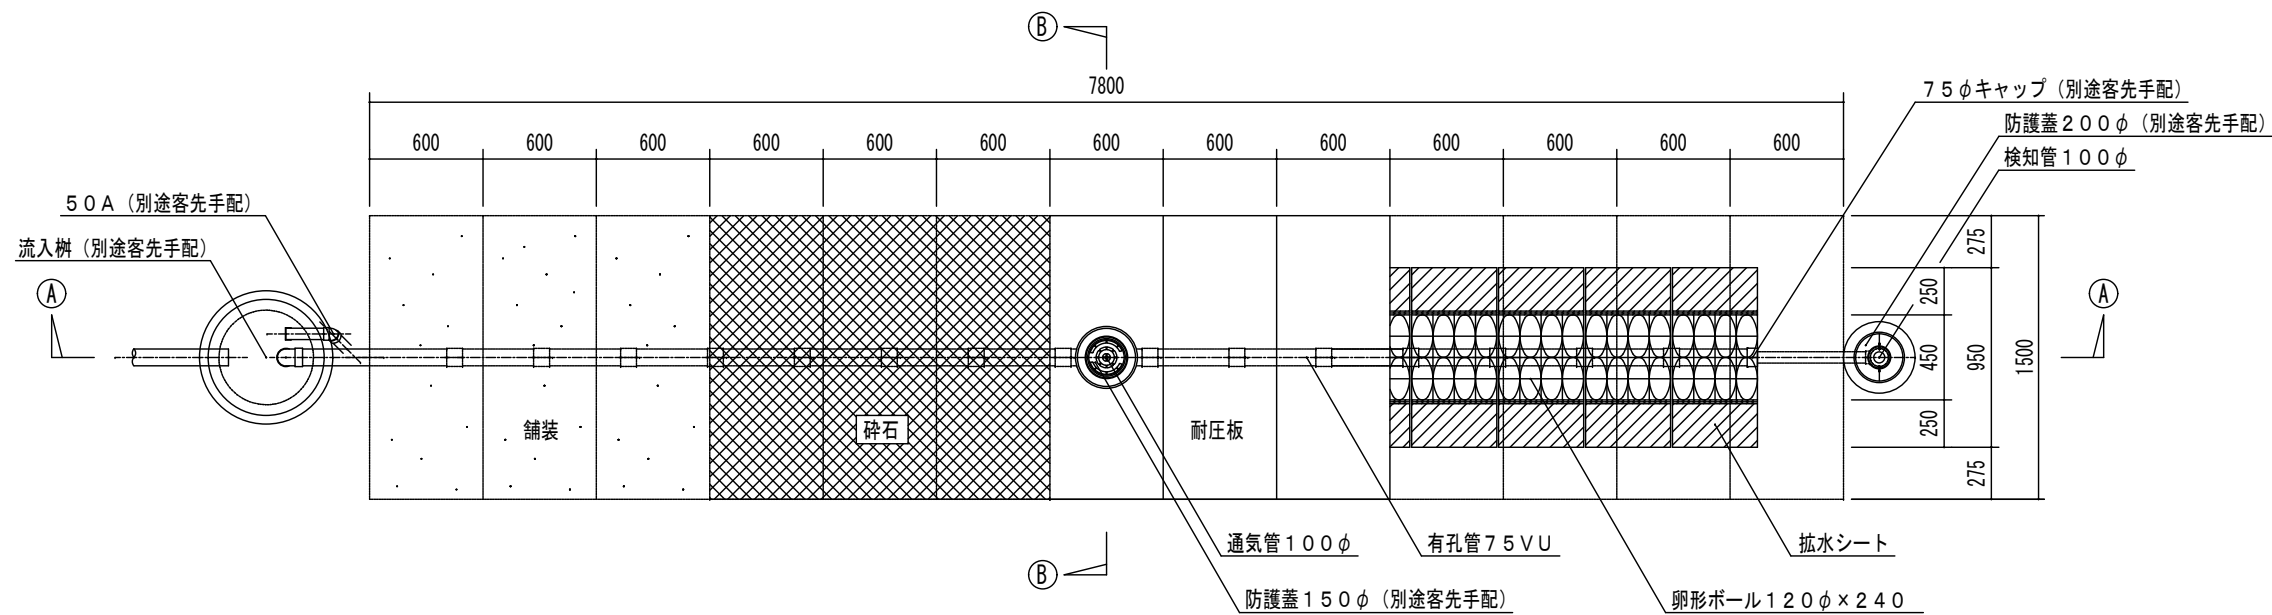

SRS-EPS土壌拡散処理システム平面図

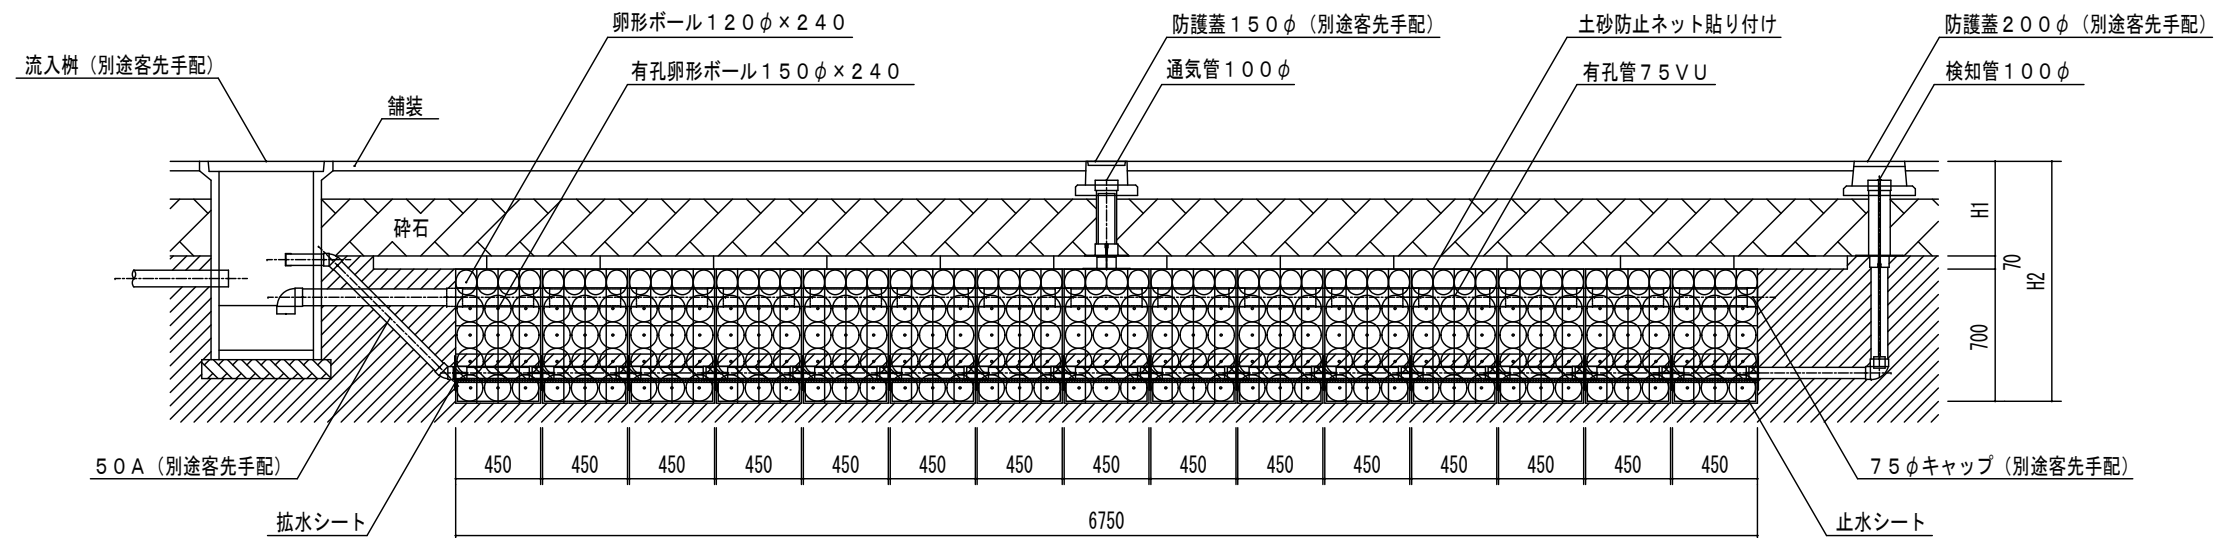

A-A断面図

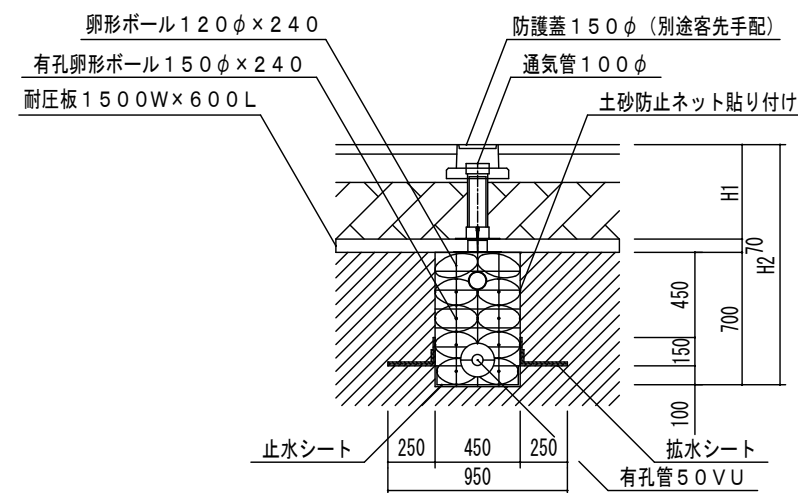

B-B断面図

計画汚水量 : 3600 L/日  
 処理能力 : 250 L/基  
 必要基数 :  $3600 \text{ L} \div 250 \text{ L} = 14.4$   
 15 基とする  
 必要処理面長 :  $0.45 \text{ m} \times 15 \text{ 基} = 6.75 \text{ m}$   
 ※ H1 : 400mm以上 (中耐荷重対応)  
 : 600mm以上 (重耐荷重対応)  
 H2 :  
 検知管用防護蓋 : 参考品番 FVK-20セット  
 通気管用防護蓋 : 参考品番 HB-A (D) 15Aセット

株式会社エスアールエスディービー社

| 承認 | 設計 | 担当 | 製図 | 縮尺    | 図面名称                          | No. |
|----|----|----|----|-------|-------------------------------|-----|
|    |    |    |    | 設計年月日 | SRS-EPS土壌拡散処理システム18人槽用(15基)図面 |     |
|    |    |    |    |       | 備考 駐車場仕様・1列設置                 |     |