



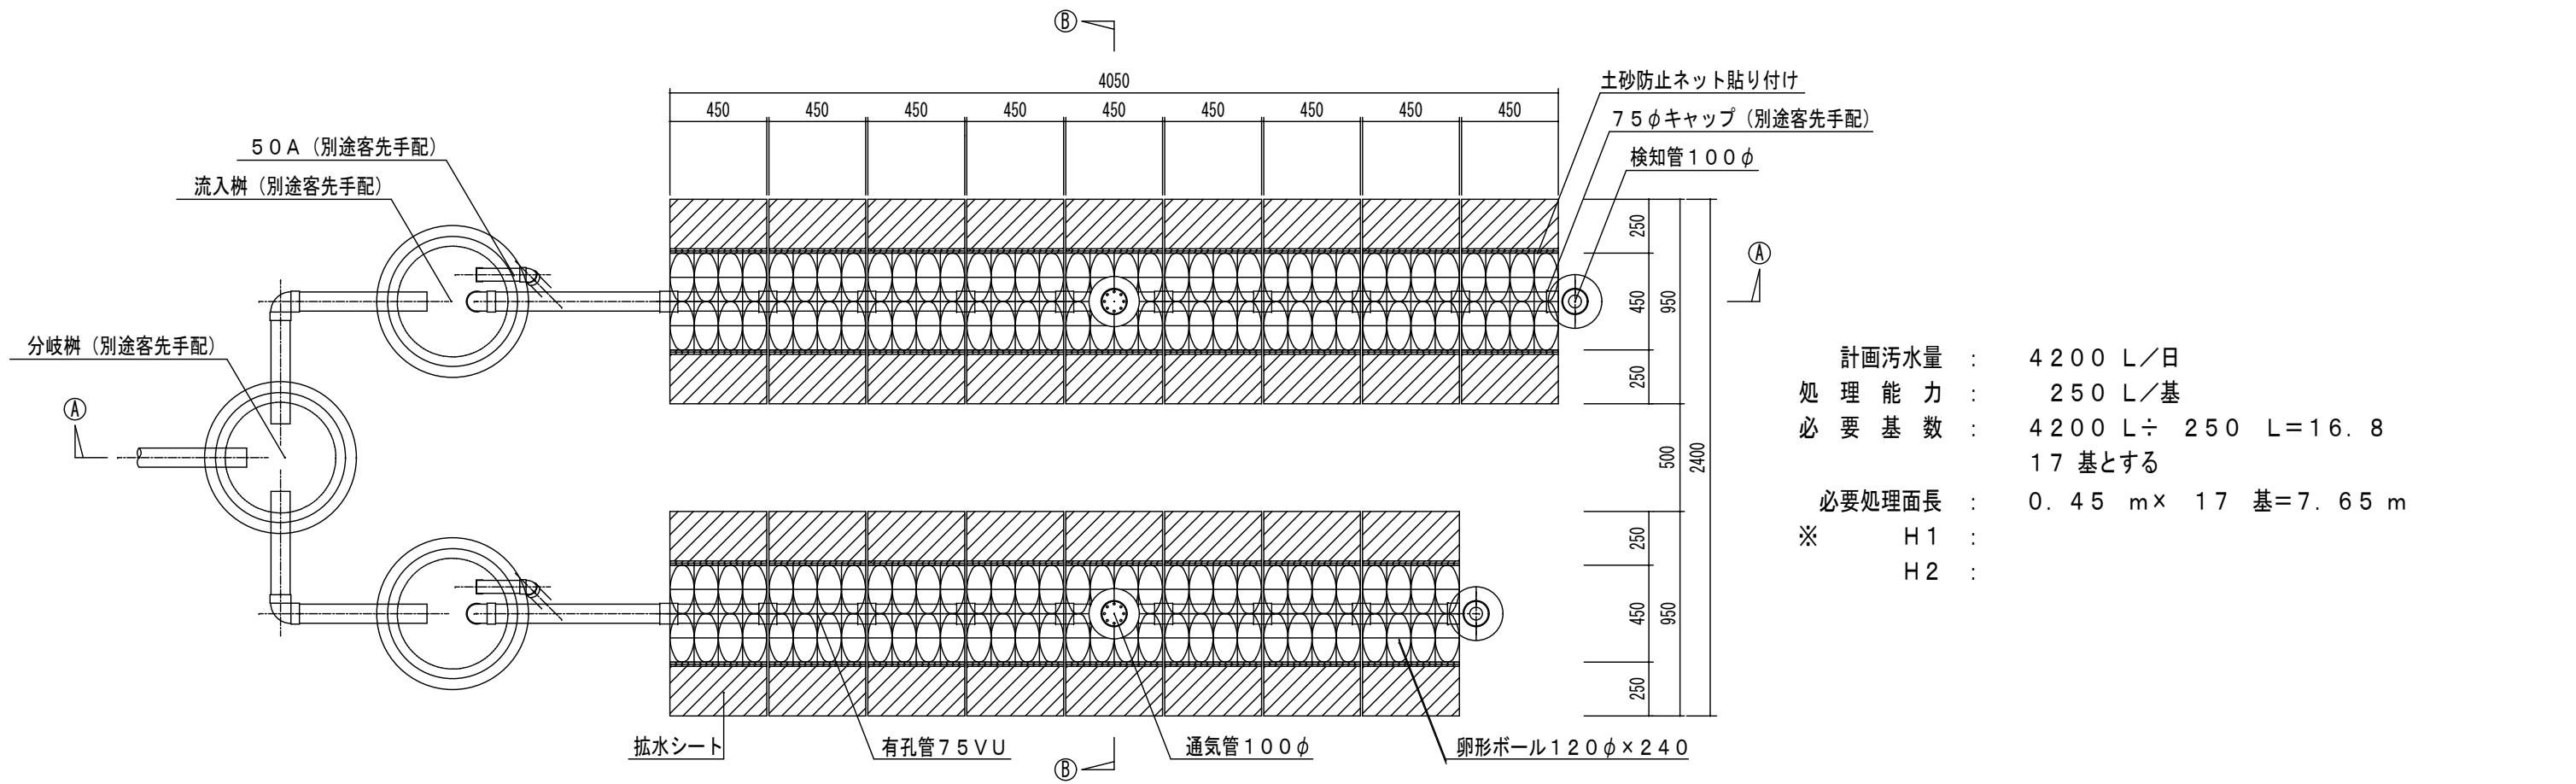

計画汚水量 : 4200 L/日
処理能力 : 250 L/基
必要基数 : $4200 \text{ L} \div 250 \text{ L} = 16.8$
17基とする
必要処理面長 : $0.45 \text{ m} \times 17 \text{ 基} = 7.65 \text{ m}$
※ H1 :
H2 :

SRS-EPS土壌拡散処理システム平面図

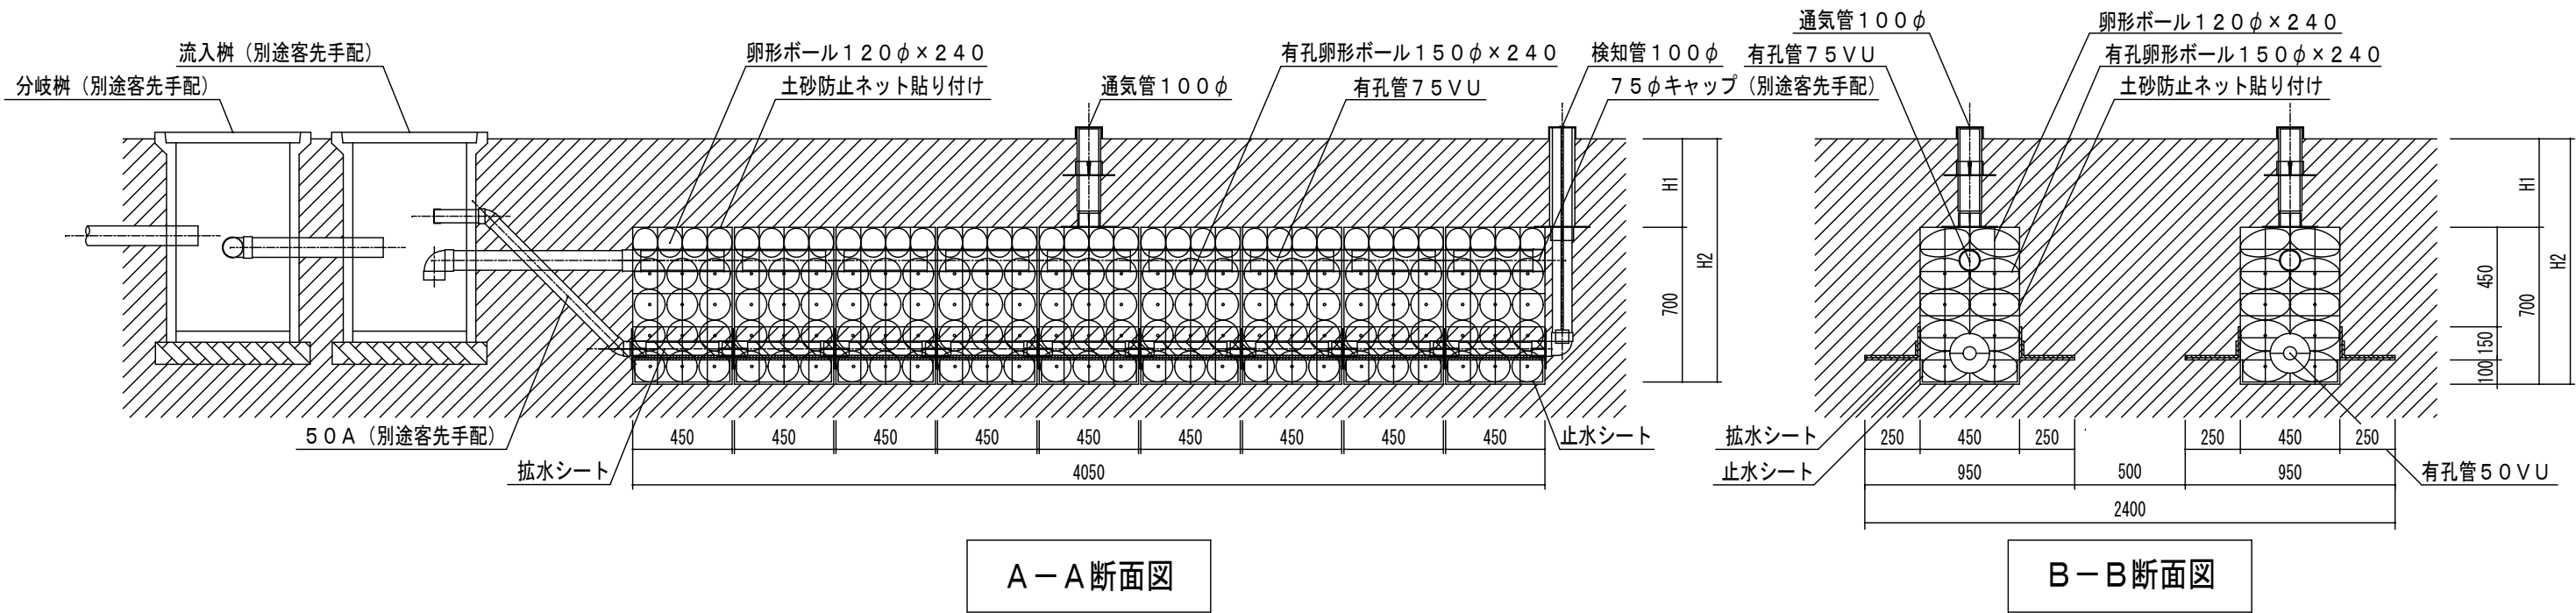

A-A断面図

B-B断面図

株式会社エスアールエスディービー社

承認	設計	担当	製図	縮尺	図面名称	SRS-EPS土壌拡散処理システム21人槽用(17基)図面 歩行者仕様・2列設置	No.
				設計年月日	備考		