



SRS-EPS 土壌拡散処理システム平面図

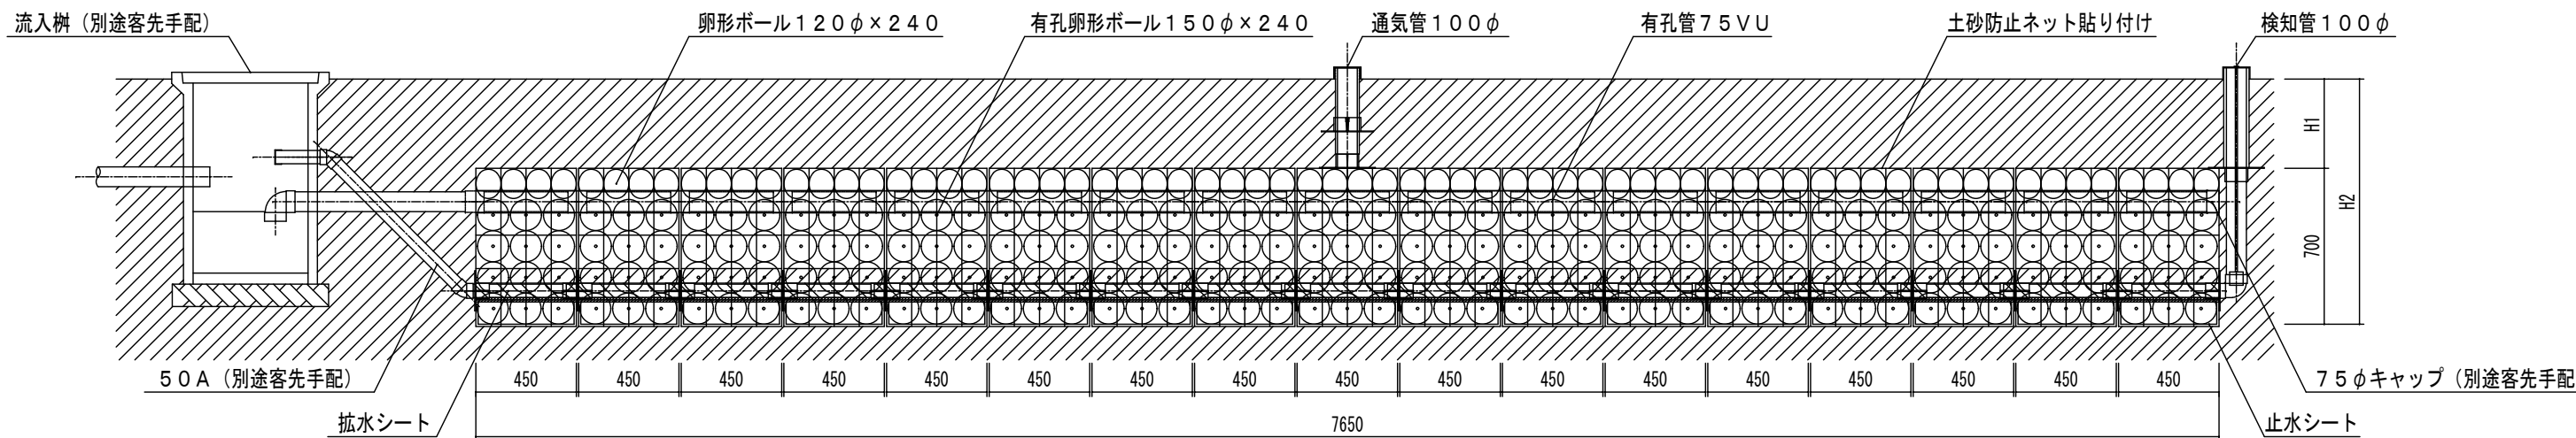

A-A 断面図

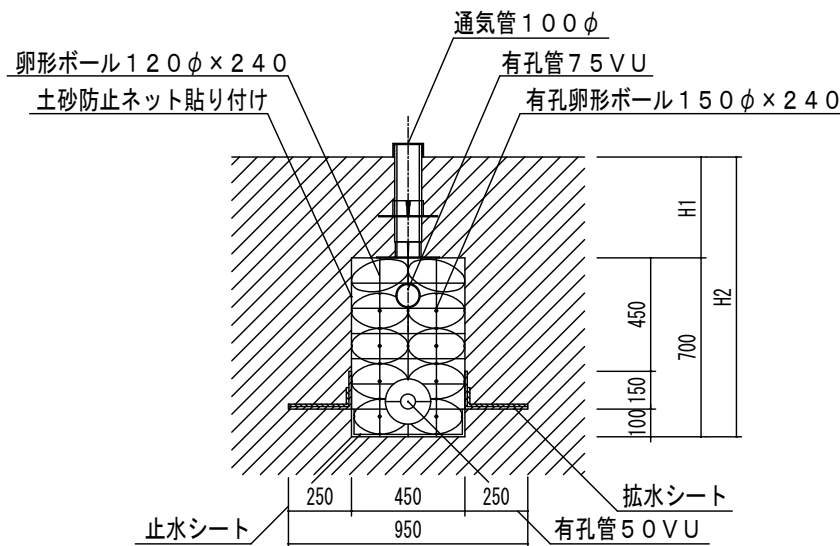

B-B 断面図

計画汚水量 : 4200 L/日
処理能力 : 250 L/基
必要基数 : $4200 \text{ L} \div 250 \text{ L} = 16.8$
17 基とする
必要処理面長 : $0.45 \text{ m} \times 17 \text{ 基} = 7.65 \text{ m}$
※ H1 :
H2 :

株式会社エスアールエスディービー社

承認	設計	担当	製図	縮尺	図面名称	No.
				設計年月日	SRS-EPS 土壌拡散処理システム 21 人槽用 (17 基) 図面 備考 歩行者仕様・1 列設置	