



SRS-EP S土壤拡散処理システム平面図

計画汚水量 : 4200 L/日  
 処理能力 : 250 L/基  
 必要基数 :  $4200 \text{ L} \div 250 \text{ L} = 16.8$   
 17 基とする  
 必要処理面長 :  $0.45 \text{ m} \times 17 \text{ 基} = 7.65 \text{ m}$   
 ※ H1 : 400mm以上 (中耐荷重対応)  
 : 600mm以上 (重耐荷重対応)  
 H2 :  
 検知管用防護蓋 : 参考品番 FVK-20セット  
 通気管用防護蓋 : 参考品番 HB-A (D) 15Aセット

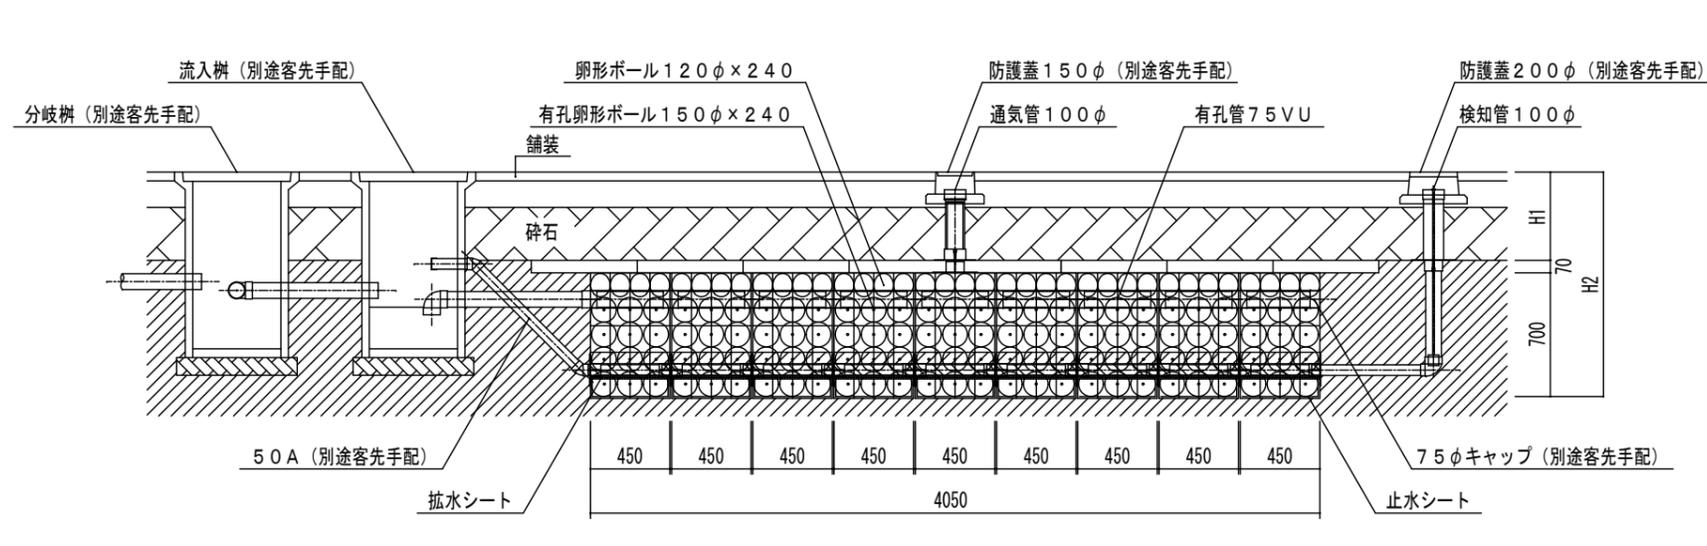

A-A断面図

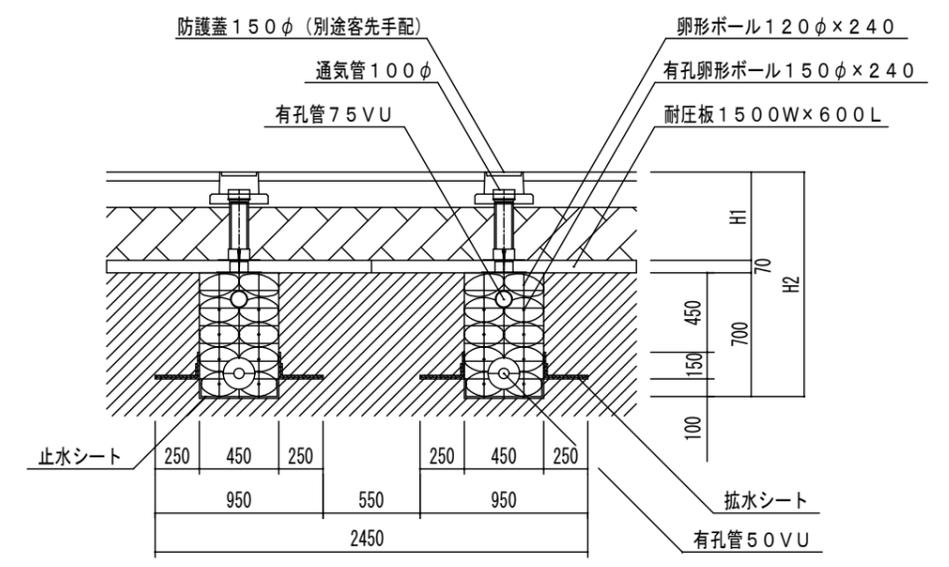

B-B断面図

株式会社エスアールエスディービー社

承認	設計	担当	製図	縮尺
				設計年月日

図面名称	SRS-EP S土壤拡散処理システム21人槽用(17基)図面
備考	駐車場仕様・2列設置

No.