



SRS-EPS土壌拡散処理システム平面図

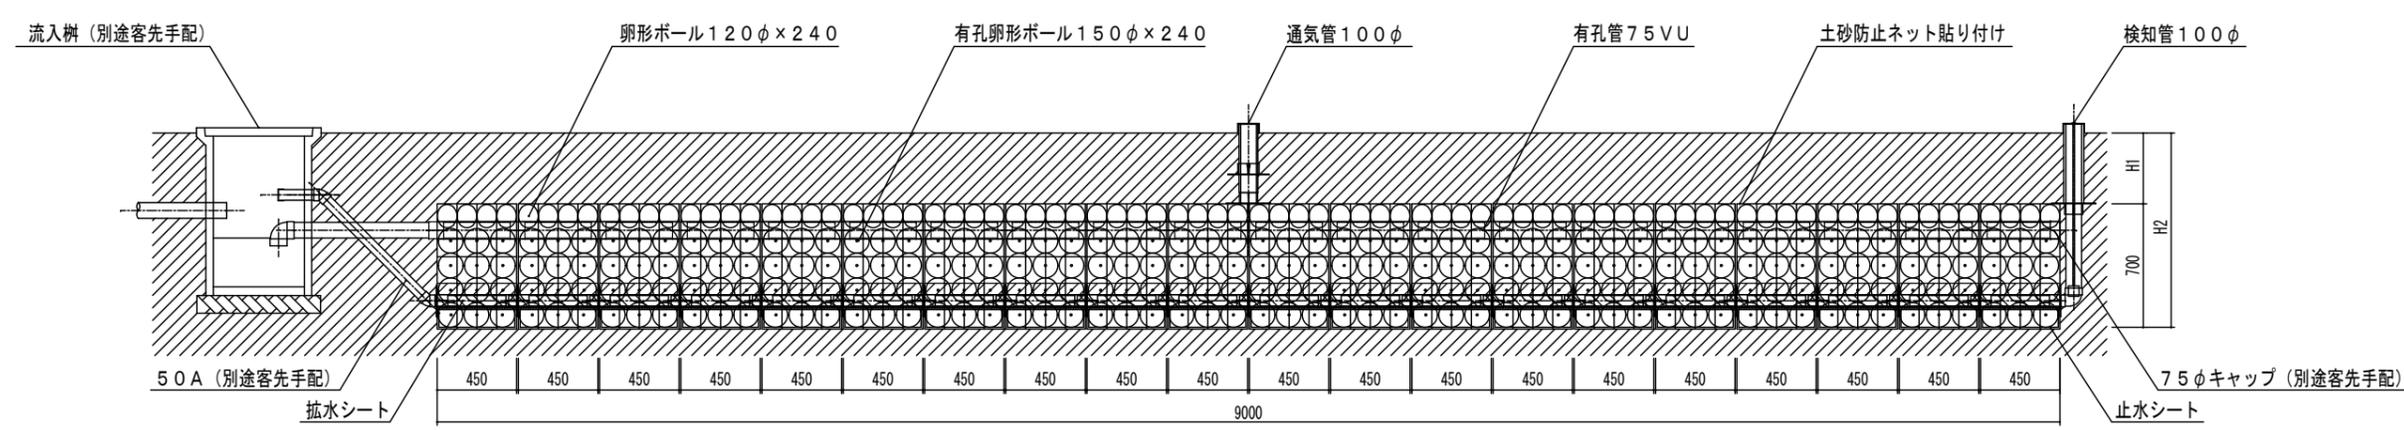

A-A断面図

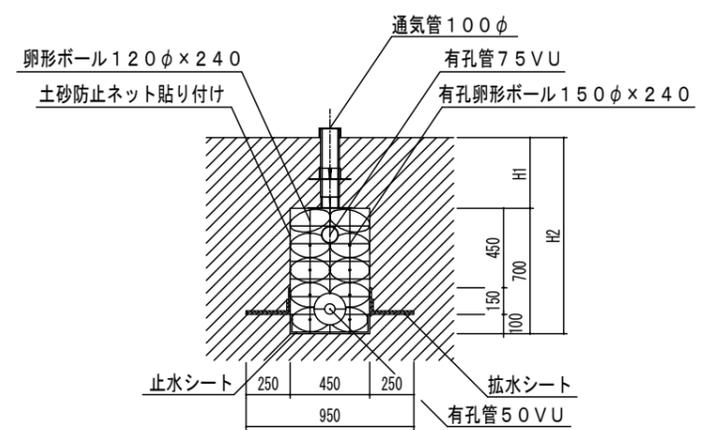

B-B断面図

計画汚水量 : 5000 L/日  
 処理能力 : 250 L/基  
 必要基数 :  $5000 \text{ L} \div 250 \text{ L} = 20.0$   
 20基とする  
 必要処理面長 :  $0.45 \text{ m} \times 20 \text{ 基} = 9.0 \text{ m}$   
 ※ H1 :  
 H2 :

株式会社エスアールエスディービー社

承認	設計	担当	製図	縮尺
				設計年月日

図面名称	SRS-EPS土壌拡散処理システム25人槽用(20基)図面
備考	歩行者仕様・1列設置

No.