



SRS-EPS土壌拡散処理システム平面図

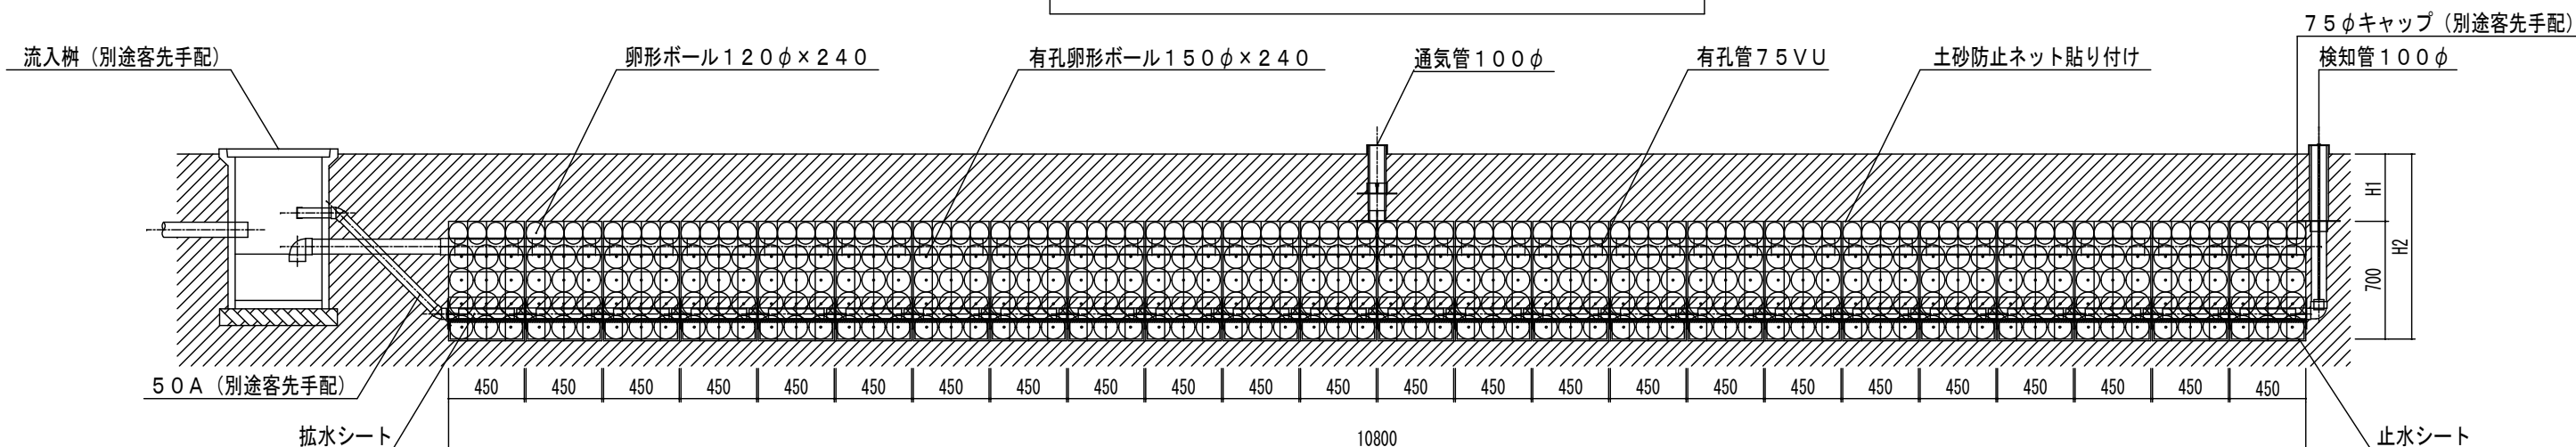

A-A断面図

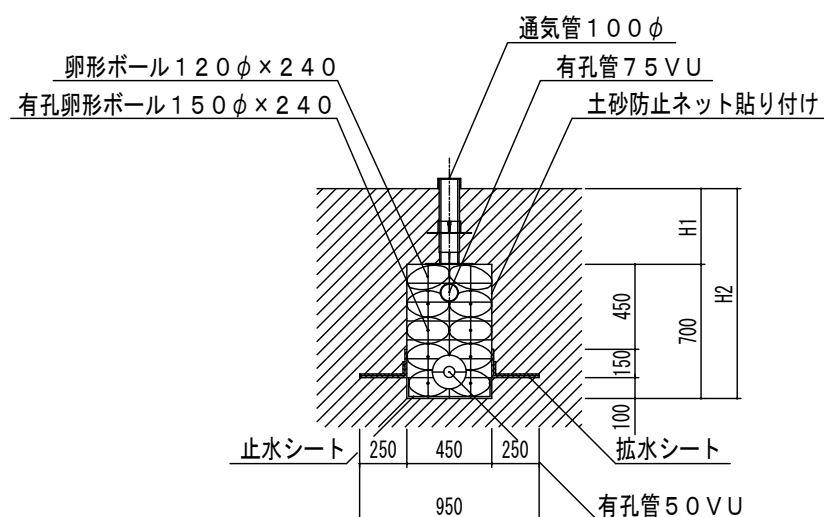

B-B断面図

計画汚水量 : 6000 L/日
 処理能力 : 250 L/基
 必要基数 : $6000 \text{ L} \div 250 \text{ L} = 24.0$
 24基とする
 必要処理面長 : $0.45 \text{ m} \times 24 \text{ 基} = 10.8 \text{ m}$
 ※ H1 :
 H2 :

株式会社エスアールエスディービー社

承認	設計	担当	製図	縮尺	図面名称	No.
				設計年月日	SRS-EPS土壌拡散処理システム30人槽用(24基)図面	
					備考 歩行者仕様・1列設置	