



SRS-EP S 土壌拡散処理システム平面図

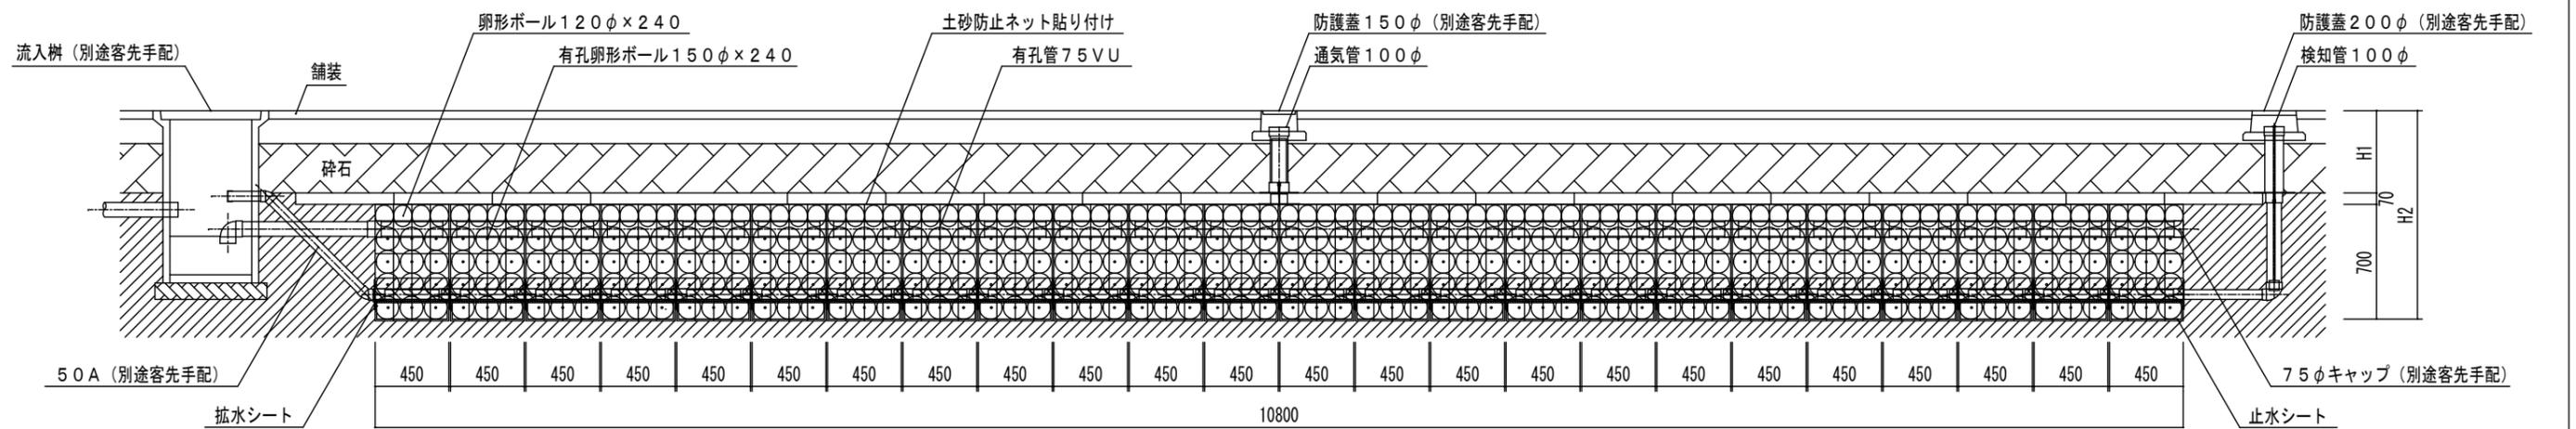

A-A 断面図

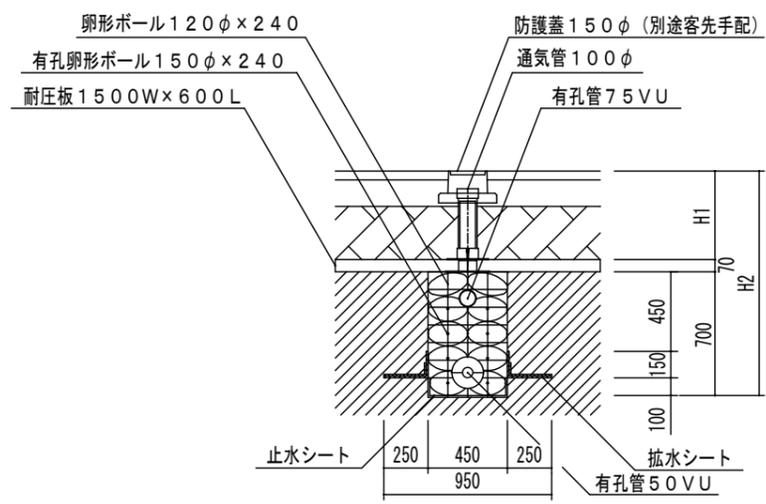

B-B 断面図

計画汚水量 : 6000 L/日  
 処理能力 : 250 L/基  
 必要基数 :  $6000 \text{ L} \div 250 \text{ L} = 24.0$   
 24 基とする  
 必要処理面長 :  $0.45 \text{ m} \times 24 \text{ 基} = 10.8 \text{ m}$   
 ※ H1 : 400mm以上 (中耐荷重対応)  
       : 600mm以上 (重耐荷重対応)  
       H2 :  
 検知管用防護蓋 : 参考品番 FVK-20セット  
 通気管用防護蓋 : 参考品番 HB-A (D) 15Aセット

株式会社エスアールエスディービー社

承認	設計	担当	製図	縮尺
				設計年月日

図面名称	SRS-EP S 土壌拡散処理システム30人槽用 (24基) 図面
備考	駐車場仕様・1列設置

No.