



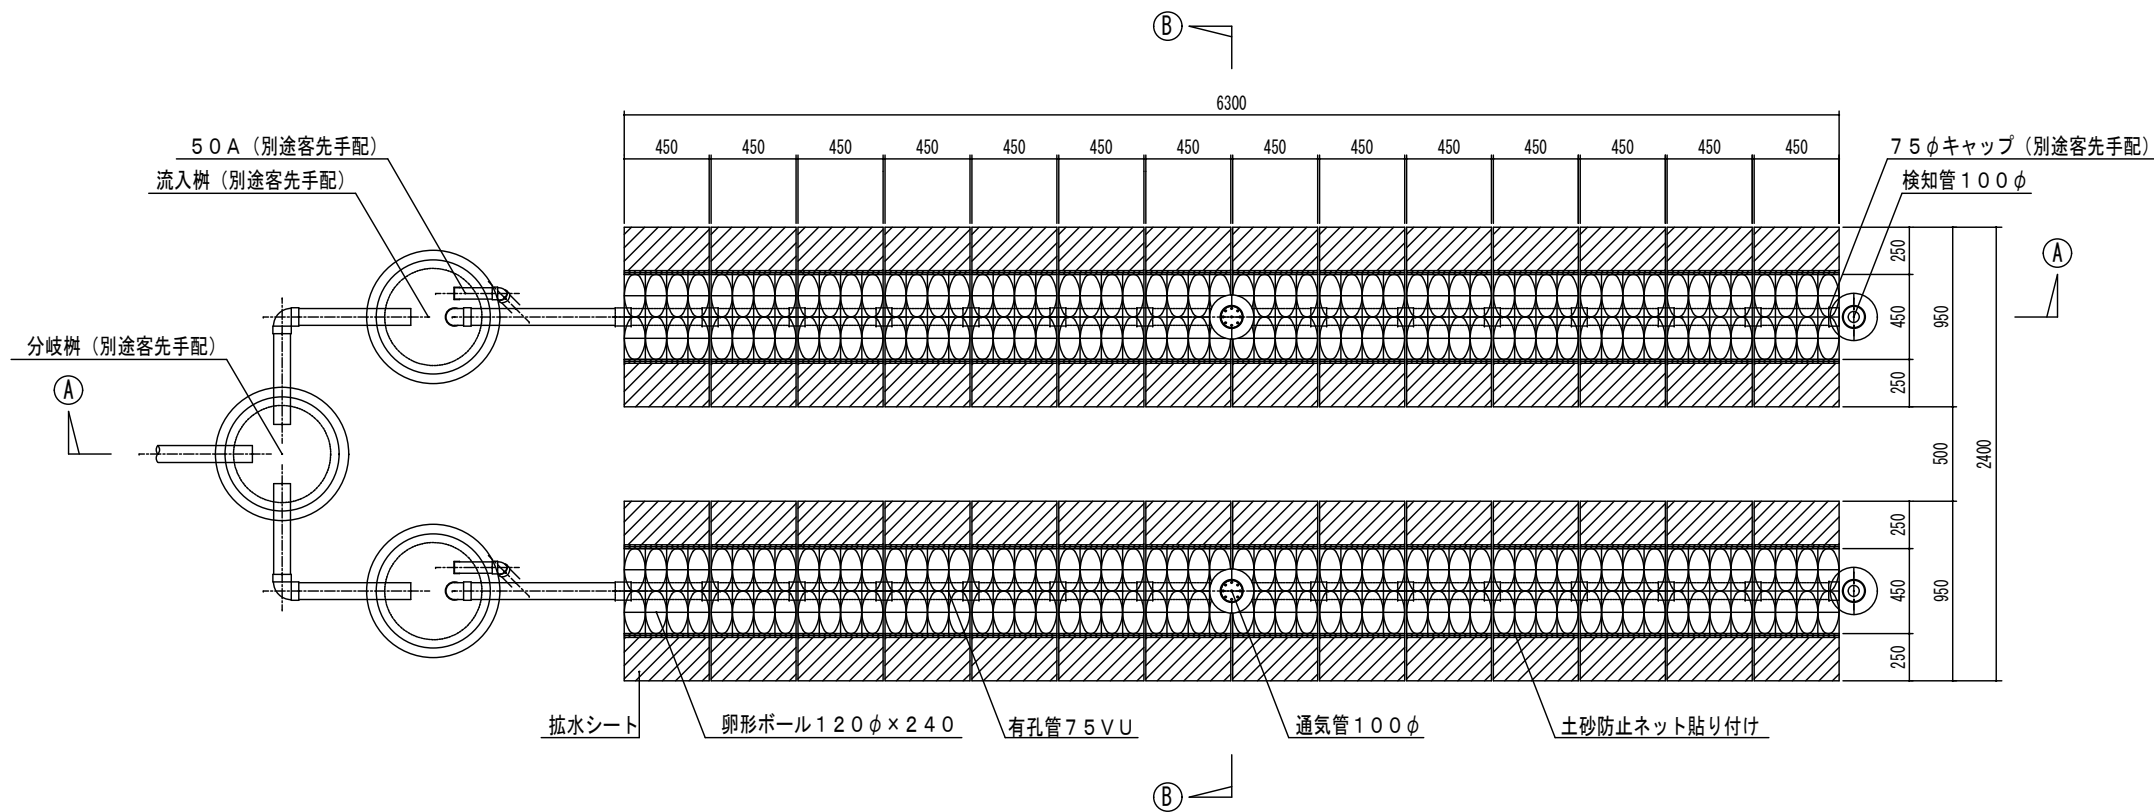

計画汚水量 : 7000 L/日
 処理能力 : 250 L/基
 必要基数 : $7000 \text{ L} \div 250 \text{ L} = 28.0$
 28基とする
 必要処理面長 : $0.45 \text{ m} \times 28 \text{ 基} = 12.6 \text{ m}$
 ※ H1 :
 H2 :

SRS-EPS土壌拡散処理システム平面図

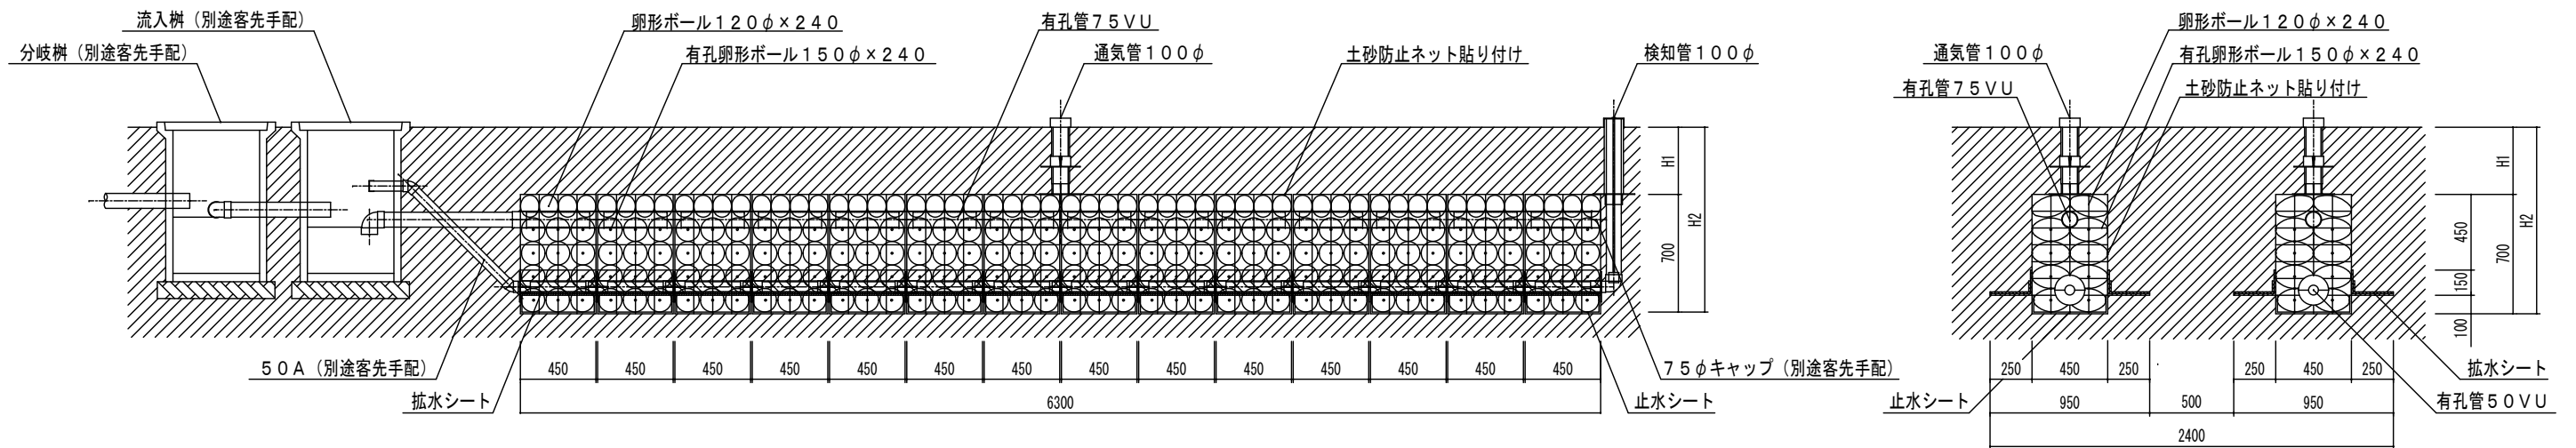

A-A断面図

B-B断面図

株式会社エスアールエスディービー社

承認	設計	担当	製図	縮尺	図面名称	No.
				設計年月日	SRS-EPS土壌拡散処理システム35人槽用(28基)図面	
					備考 歩行者仕様・2列設置	