



SRS-EPS 土壌拡散処理システム平面図

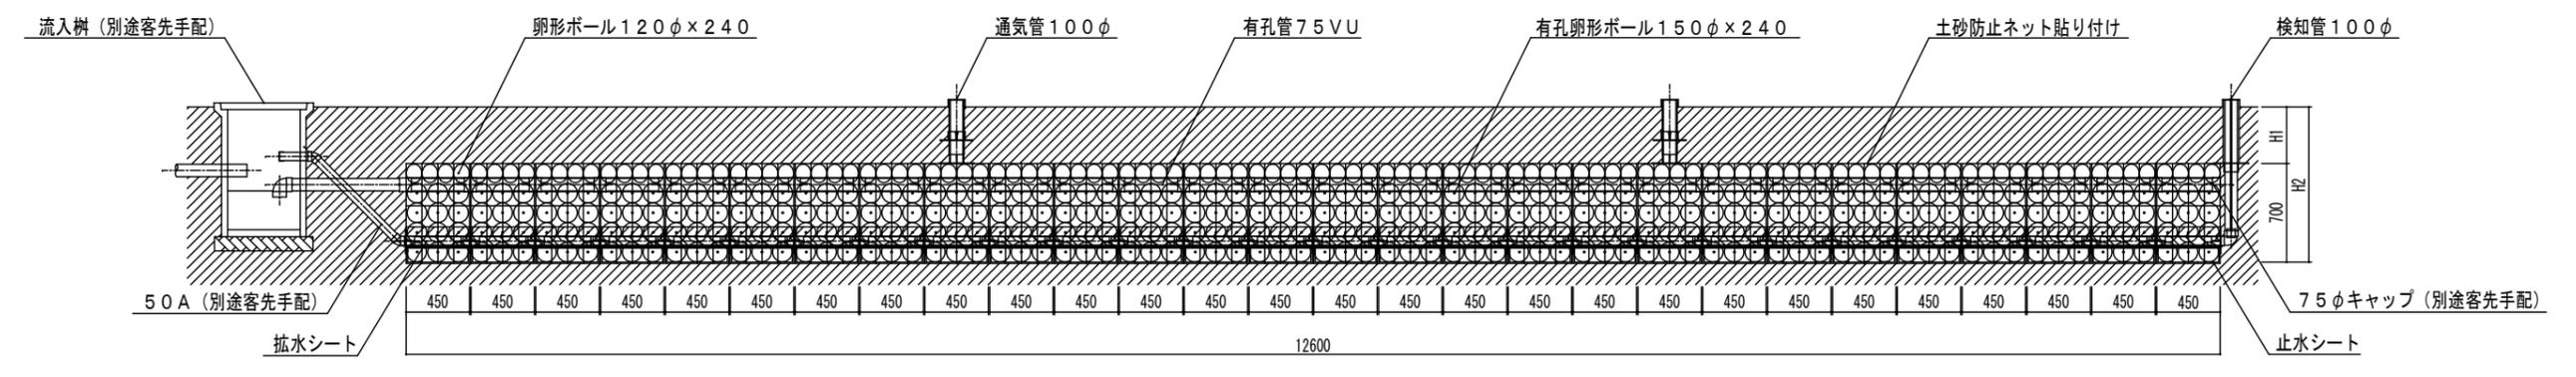

A-A 断面図

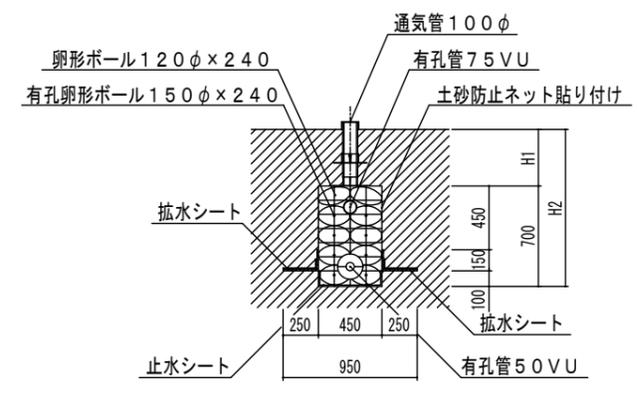

B-B 断面図

計画汚水量 : 7000 L/日  
 処理能力 : 250 L/基  
 必要基数 :  $7000 \text{ L} \div 250 \text{ L} = 28.0$   
 28 基とする  
 必要処理面長 :  $0.45 \text{ m} \times 28 \text{ 基} = 12.6 \text{ m}$   
 ※ H1 :  
 H2 :

株式会社エスアールエスディービー社

承認	設計	担当	製図	縮尺
				設計年月日

図面名称	SRS-EPS 土壌拡散処理システム 35人槽用 (28基) 図面
備考	歩行者仕様・1列設置

No.