



SRS-EPS土壌拡散処理システム平面図

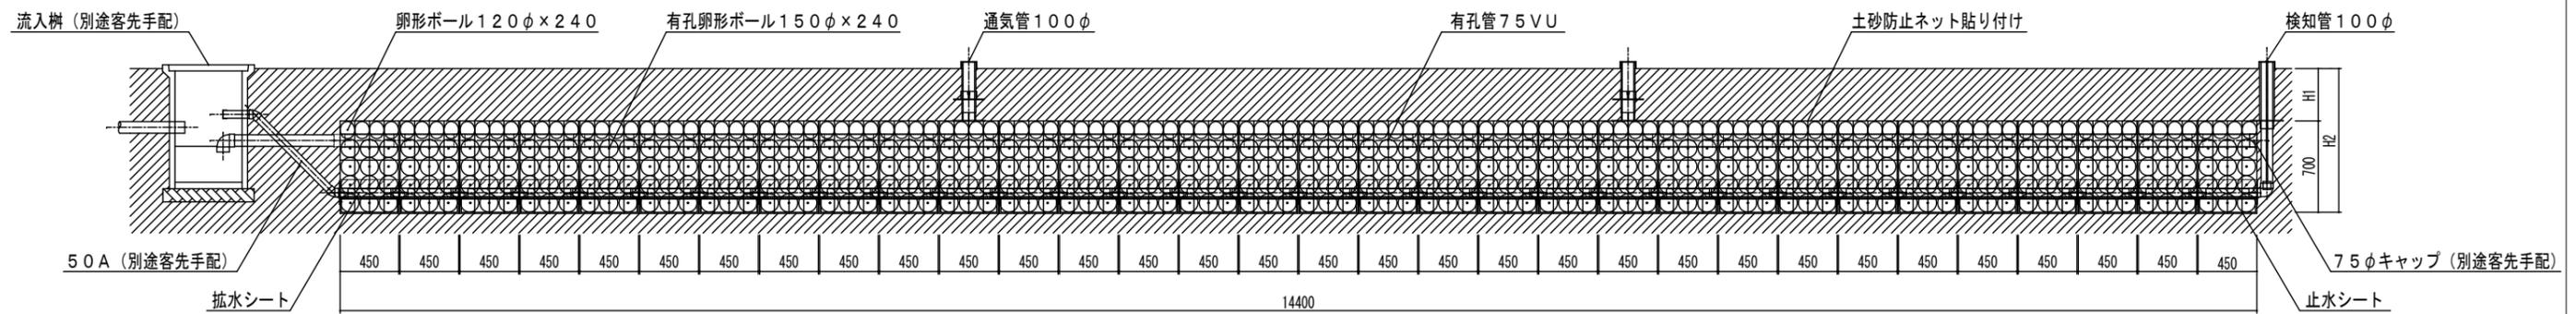

A-A断面図

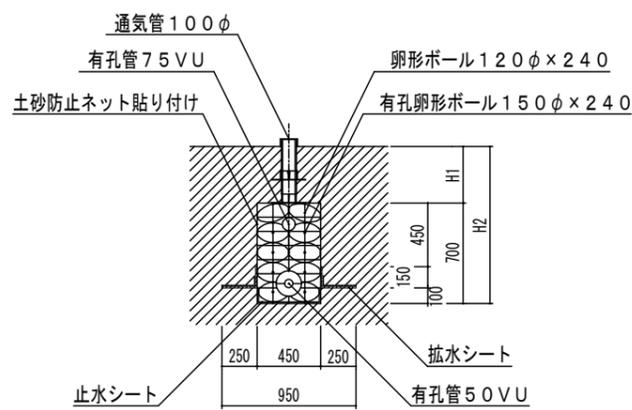

B-B断面図

計画汚水量 : 8000 L/日
 処理能力 : 250 L/基
 必要基数 : $8000 \text{ L} \div 250 \text{ L} = 32.0$
 32基とする
 必要処理面長 : $0.45 \text{ m} \times 32 \text{ 基} = 14.4 \text{ m}$
 ※ H1 :
 H2 :

株式会社エスアールエスディービー社

承認	設計	担当	製図	縮尺
				設計年月日

図面名称 SRS-EPS土壌拡散処理システム40人槽用(32基)図面
 備考 歩行者仕様・1列設置

No.