



SRS-EPS土壌拡散処理システム平面図

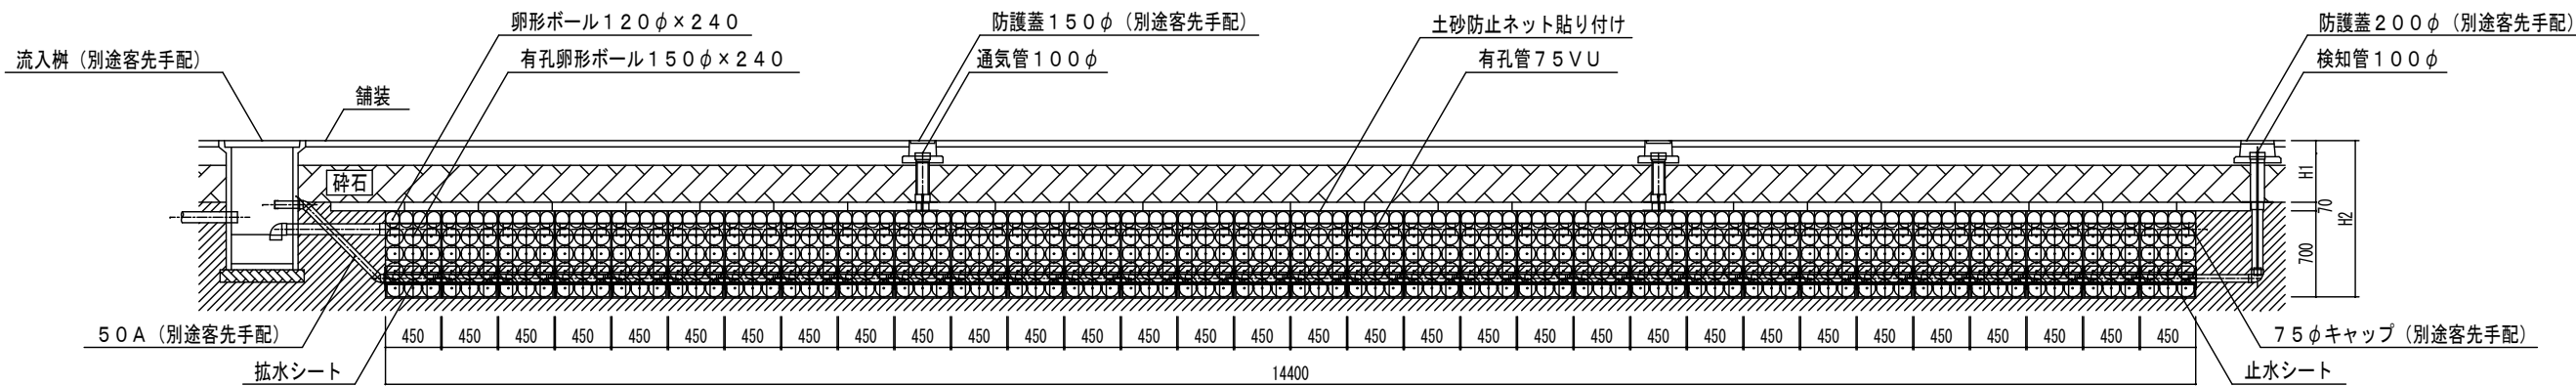

A-A断面図

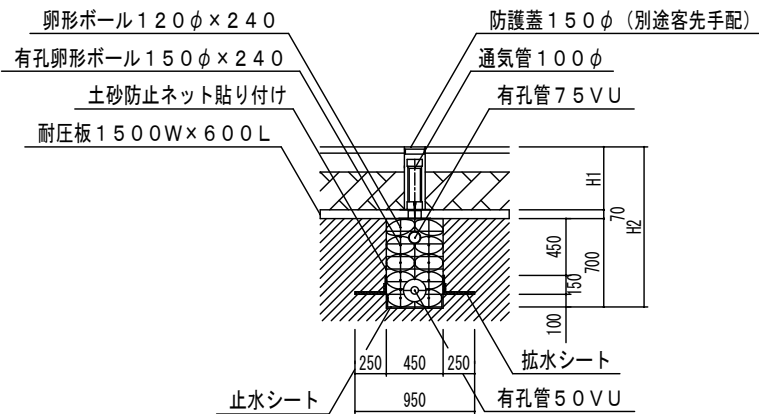

B-B断面図

計画汚水量 : 8000 L/日  
処理能力 : 250 L/基  
必要基数 :  $8000 \text{ L} \div 250 \text{ L} = 32.0$   
32基とする  
必要処理面長 :  $0.45 \text{ m} \times 32 \text{ 基} = 14.4 \text{ m}$   
※ H1 : 400mm以上 (中耐荷重対応)  
H2 : 600mm以上 (重耐荷重対応)  
検知管用防護蓋 : 参考品番 FVK-20セット  
通気管用防護蓋 : 参考品番 HB-A (D) 15Aセット

株式会社エスアールエスディービー社

| 承認 | 設計 | 担当 | 製図 | 縮尺    | 図面名称                          | No. |
|----|----|----|----|-------|-------------------------------|-----|
|    |    |    |    | 設計年月日 | SRS-EPS土壌拡散処理システム40人槽用(32基)図面 |     |
|    |    |    |    |       | 備考 駐車場仕様・1列設置                 |     |