



SRS-EPS土壌拡散処理システム平面図

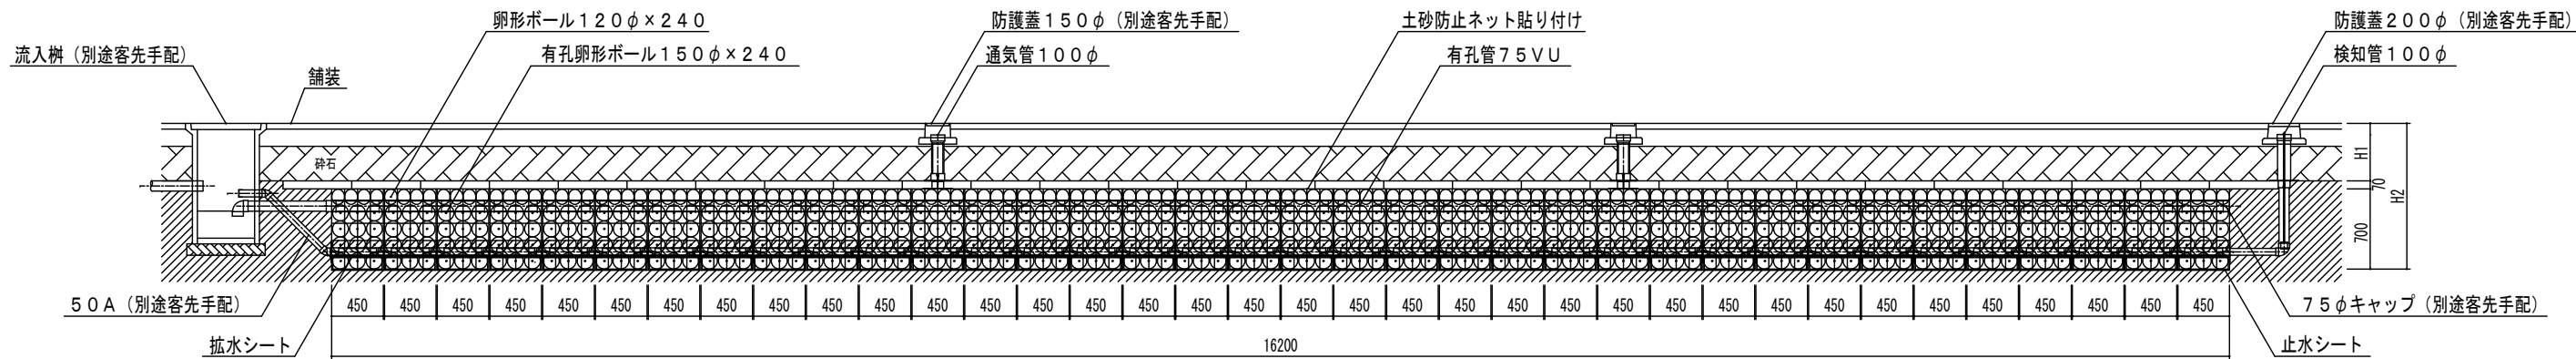

A-A断面図

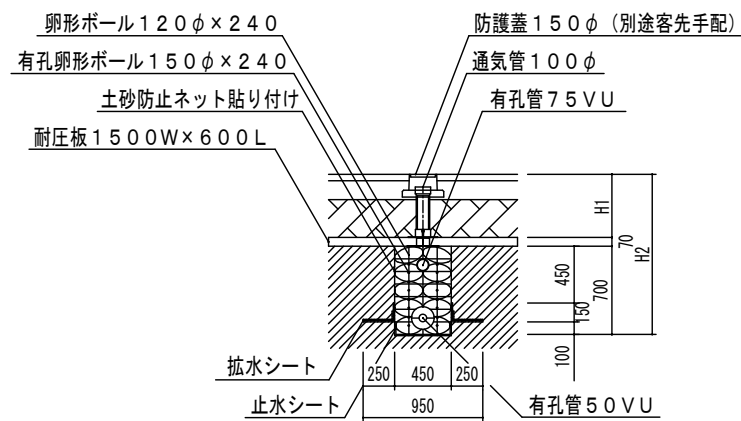

B-B断面図

計画汚水量 : 9000 L/日
処理能力 : 250 L/基
必要基数 : $9000 \text{ L} \div 250 \text{ L} = 36.0$
36 基とする
必要処理面長 : $0.45 \text{ m} \times 36 \text{ 基} = 16.2 \text{ m}$
※ H1 : 400mm以上 (中耐荷重対応)
: 600mm以上 (重耐荷重対応)
H2 :
検知管用防護蓋 : 参考品番 FVK-20セット
通気管用防護蓋 : 参考品番 HB-A (D) 15Aセット

株式会社エスアールエスディービー社

承認	設計	担当	製図	縮尺	図面名称	No.
				設計年月日	SRS-EPS土壌拡散処理システム45人槽用(36基)図面 備考 駐車場仕様・1列設置	