



計画汚水量 : 1000 L/日
 処理能力 : 250 L/基
 必要基数 : $1000 \text{ L} \div 250 \text{ L} = 4.0$
 4基とする
 必要処理面長 : $0.45 \text{ m} \times 4 \text{ 基} = 1.8 \text{ m}$
 ※ H1 :
 H2 :

SRS-EP S土壤拡散処理システム平面図

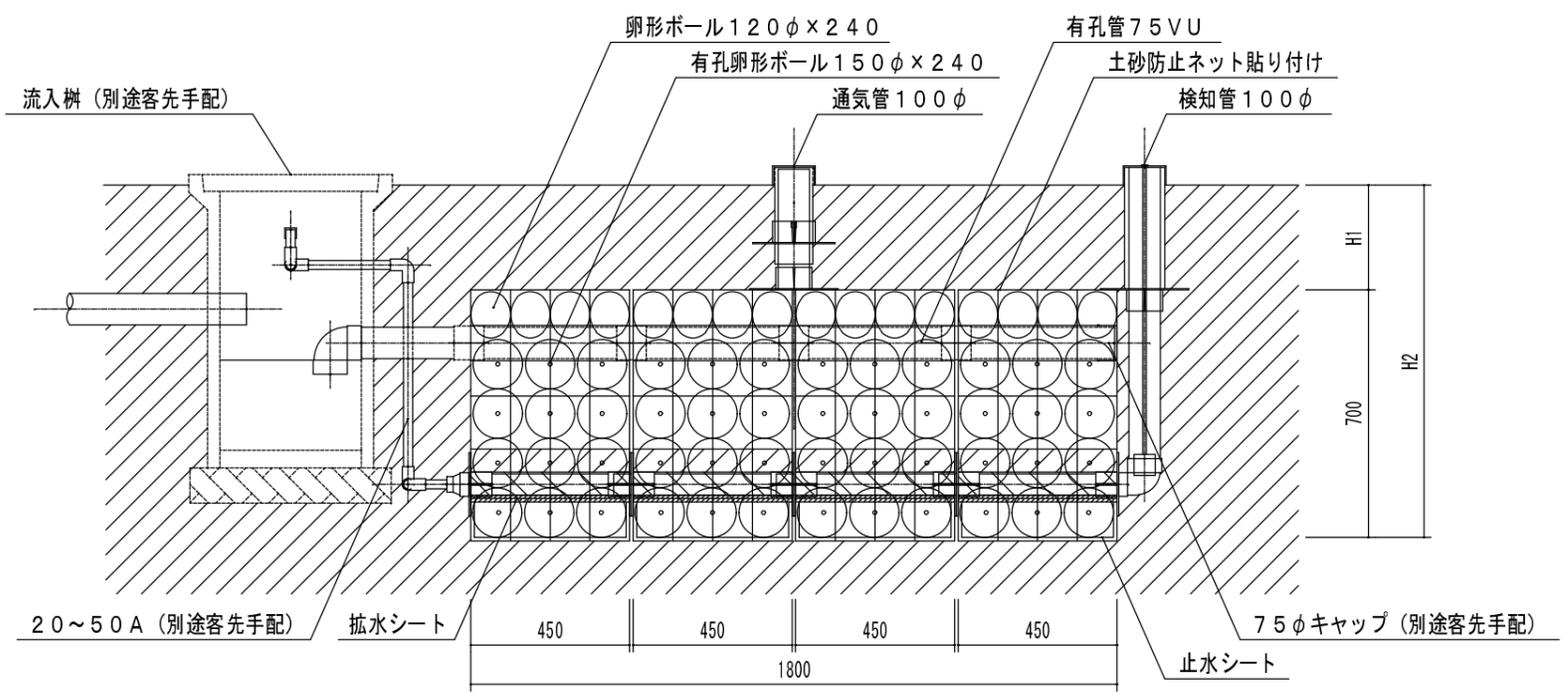

A-A断面図

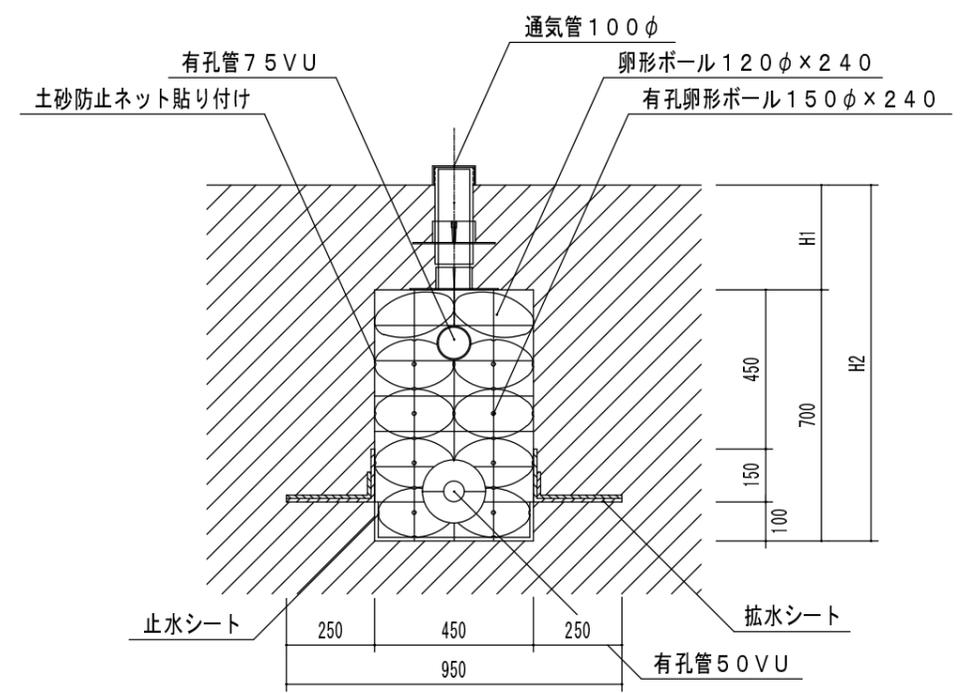

B-B断面図

株式会社エスアールエスディービー社

承認	設計	担当	製図	縮尺
				設計年月日

図面名称	SRS-EP S土壤拡散処理システム5人槽用(4基)図面
備考	

No.