



SRS-EPS土壌拡散処理システム平面図

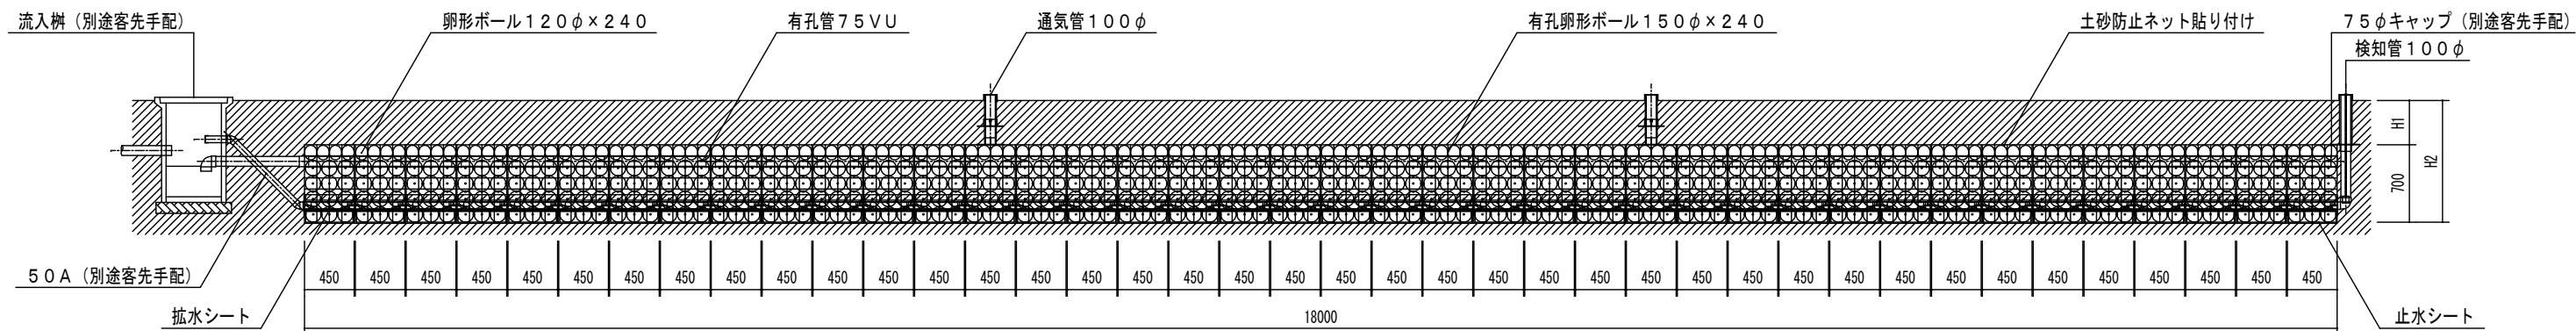

A-A断面図

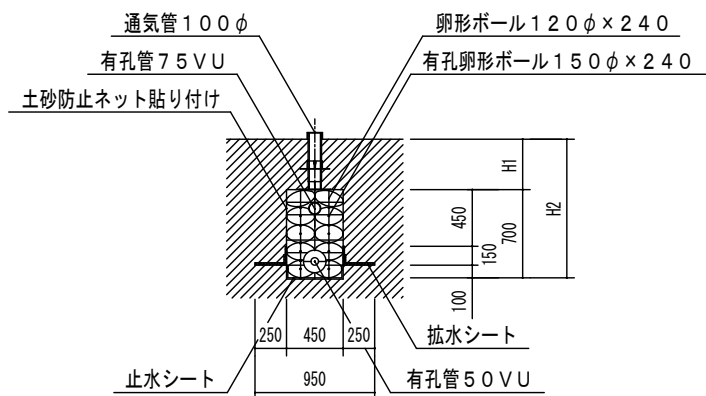

B-B断面図

計画汚水量 : 10000 L/日
処理能力 : 250 L/基
必要基数 : 10000 L ÷ 250 L = 40.0
40基とする
必要処理面長 : 0.45 m × 40 基 = 18.0m
※ H1 :
H2 :

株式会社エスアールエスディービー社

承認	設計	担当	製図	縮尺	図面名称	No.
				設計年月日	SRS-EPS土壌拡散処理システム50人槽用(40基)図面	
					備考 歩行者仕様・1列設置	