



計画汚水量 : 1400 L/日
 処理能力 : 250 L/基
 必要基数 : $1400 \text{ L} \div 250 \text{ L} = 5.6$
 6基とする
 必要処理面長 : $0.45 \text{ m} \times 6 \text{ 基} = 2.7 \text{ m}$
 ※ H1 :
 H2 :

SRS-EPSS土壌拡散処理システム平面図

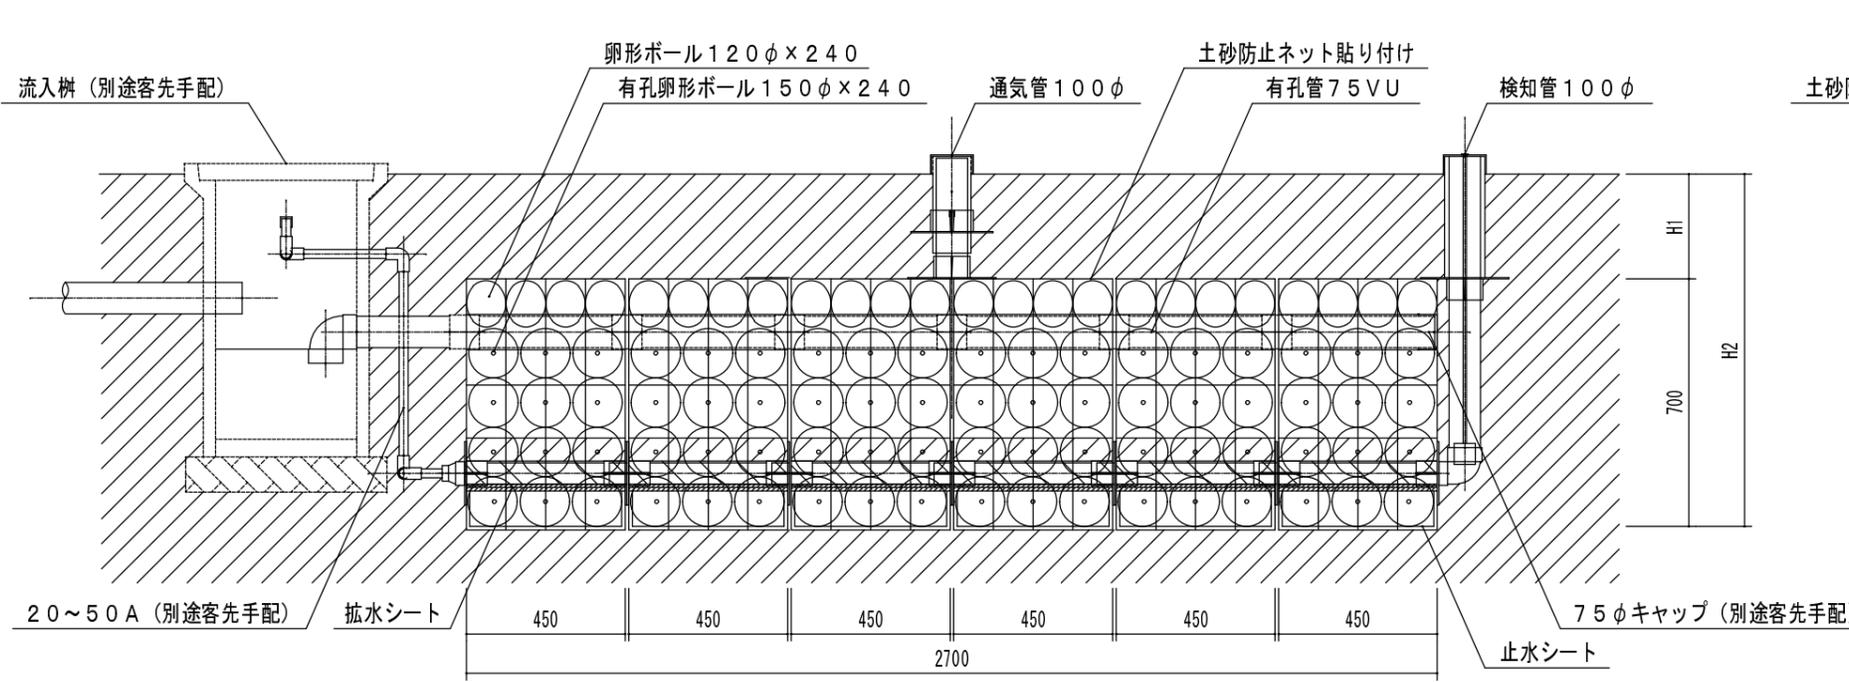

A-A断面図

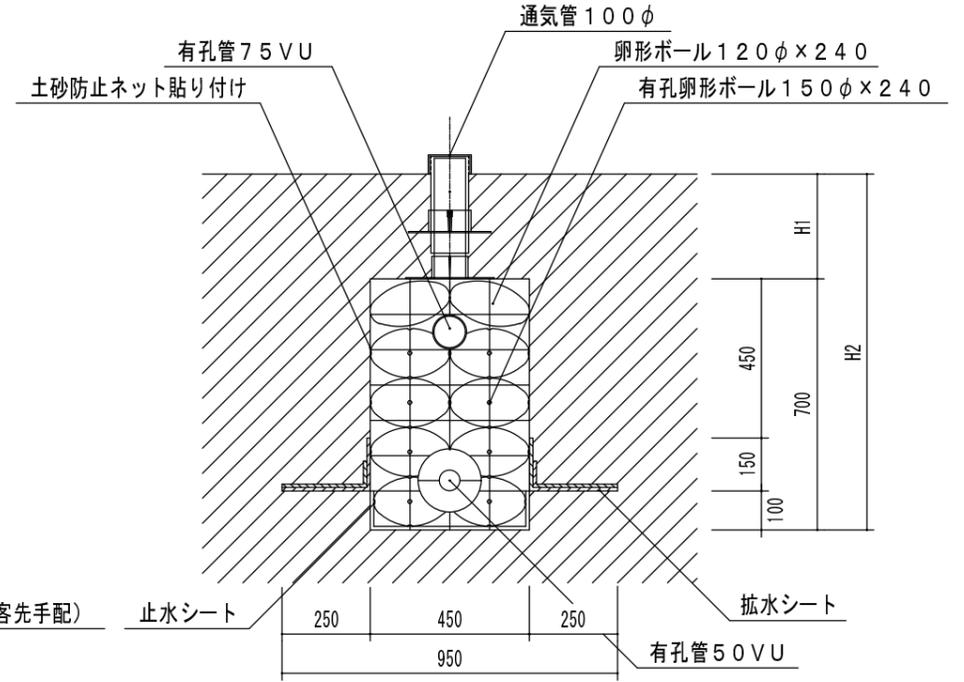

B-B断面図

株式会社エスアールエスディービー社

承認	設計	担当	製図	縮尺
				設計年月日

図面名称	SRS-EPSS土壌拡散処理システム7人槽用(6基)図面
備考	

No.