



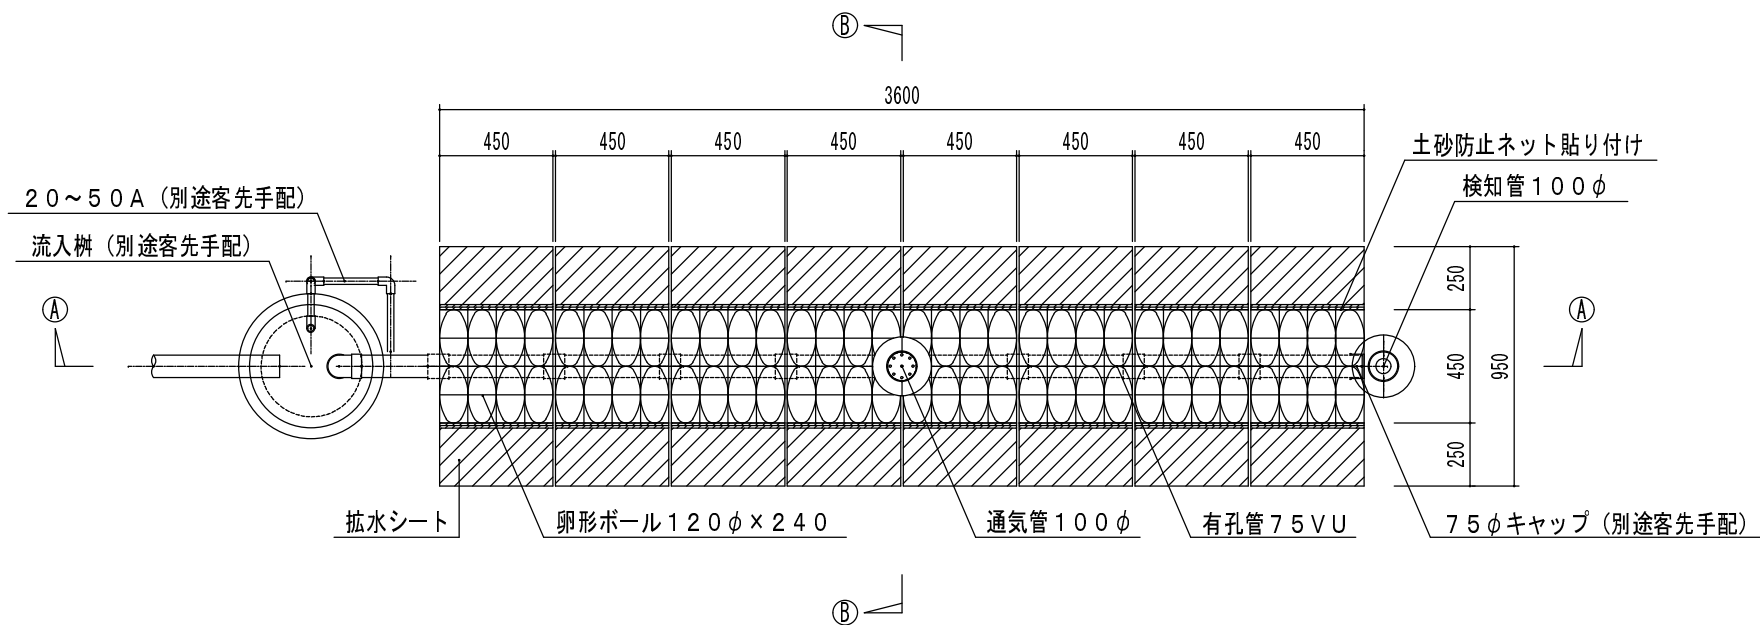


SRS-EP S土壤拡散処理システム平面図

計画汚水量 : 2000 L/日
処理能力 : 250 L/基
必要基数 : $2000 \text{ L} \div 250 \text{ L} = 8.0$
8基とする
必要処理面長 : $0.45 \text{ m} \times 8 \text{ 基} = 3.6 \text{ m}$
※ H1 :
H2 :

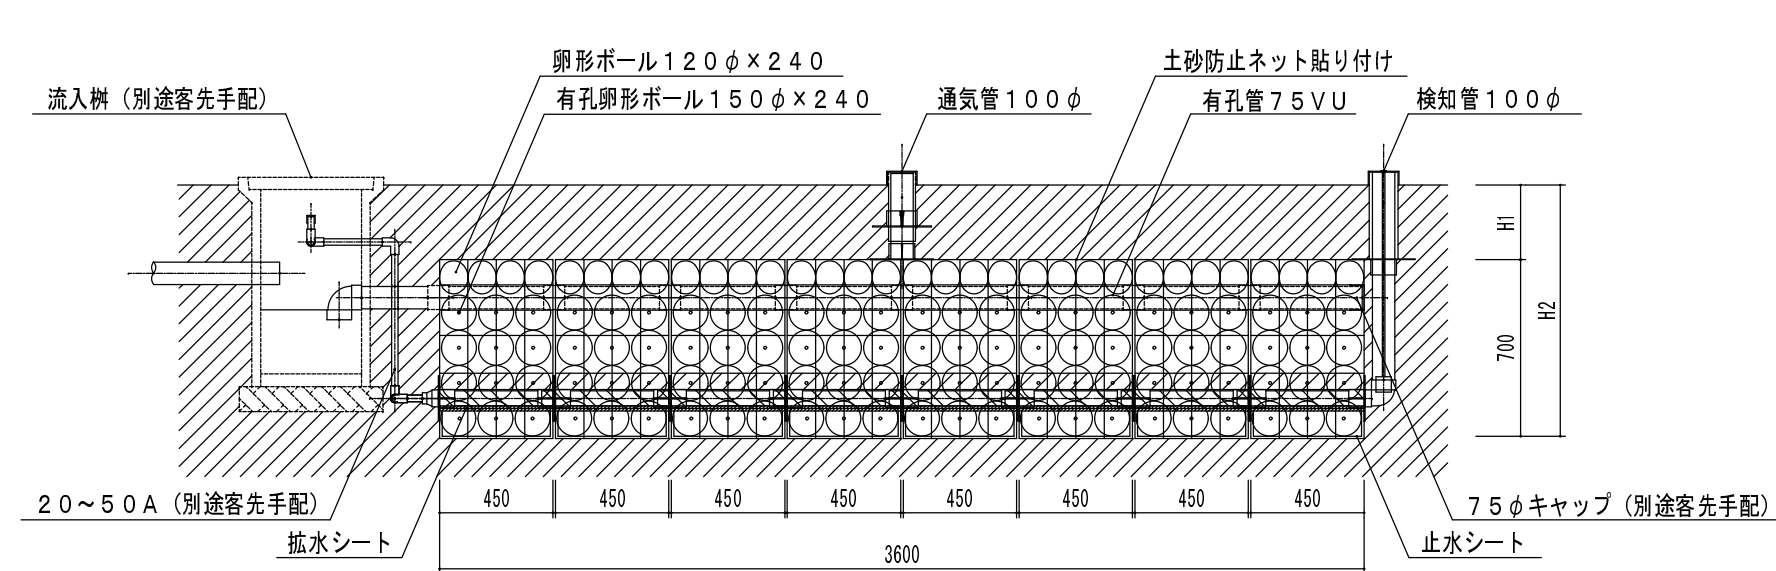

A-A断面図

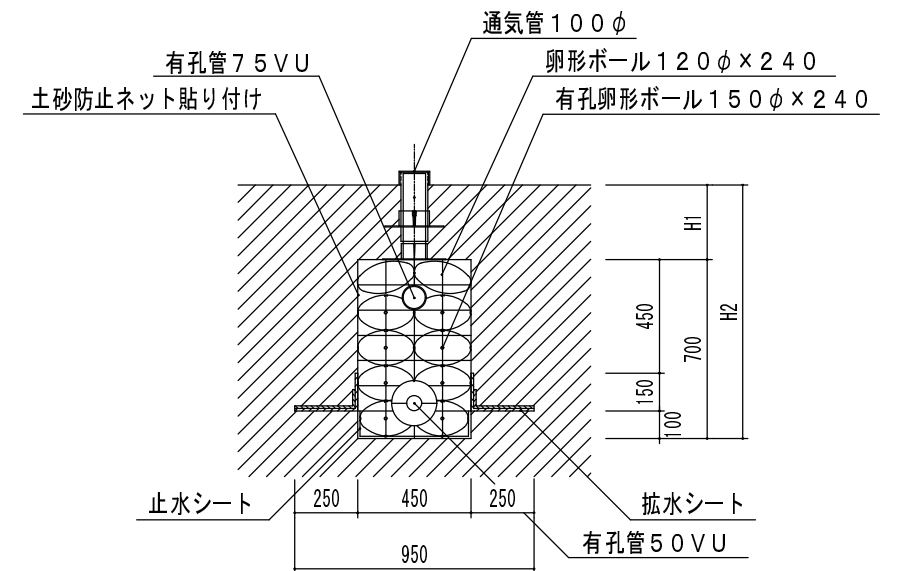

B-B断面図

株式会社エスアールエスディービー社

承認	設計	担当	製図	縮尺	図面名称	No.
				設計年月日	SRS-EP S土壤拡散処理システム10人槽用(8基)図面	
					備考	