


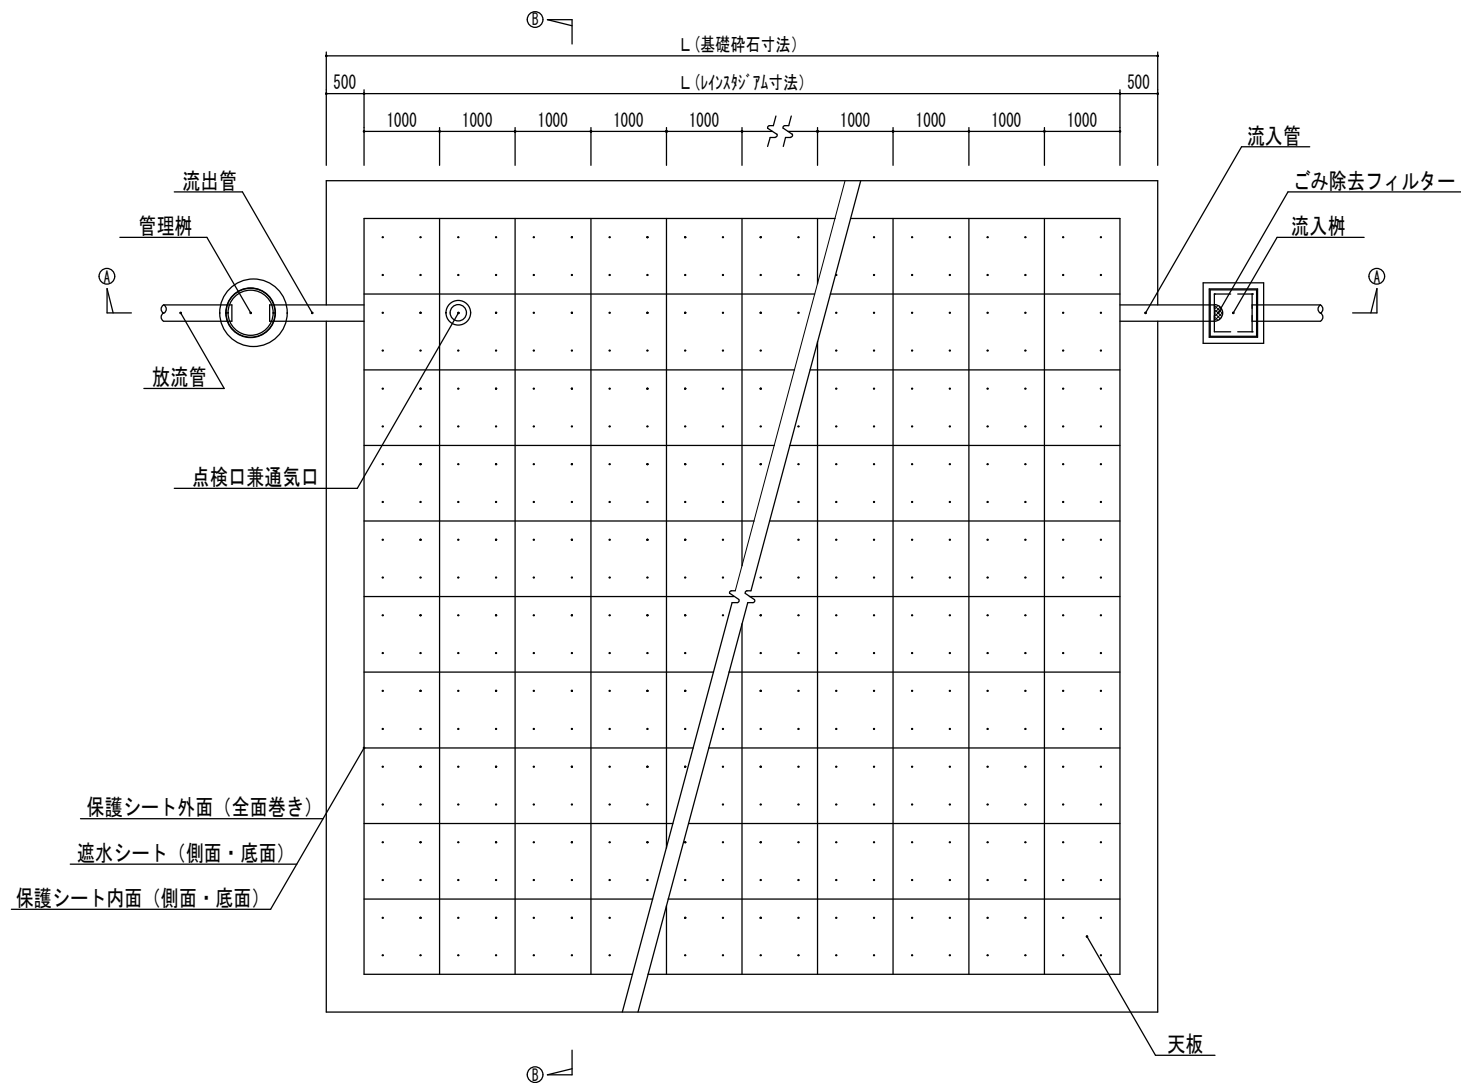


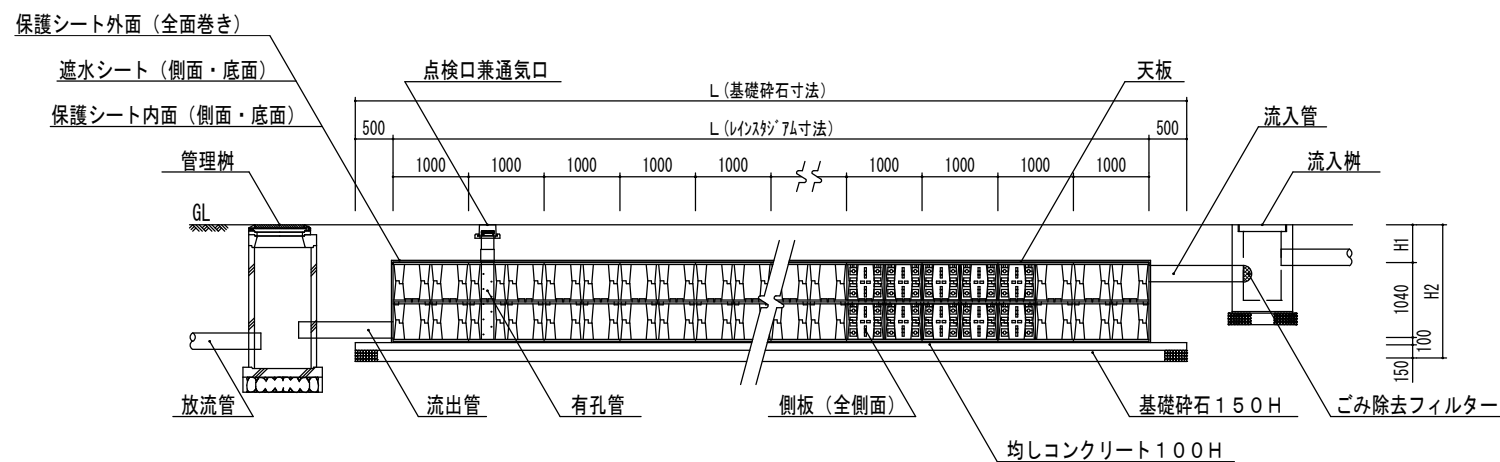


平面図

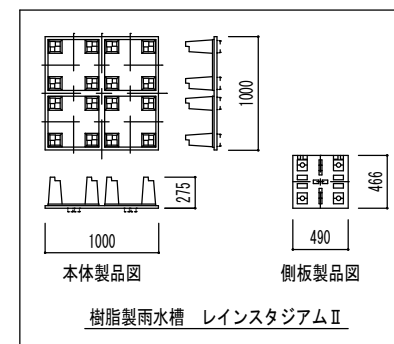

A-A断面図

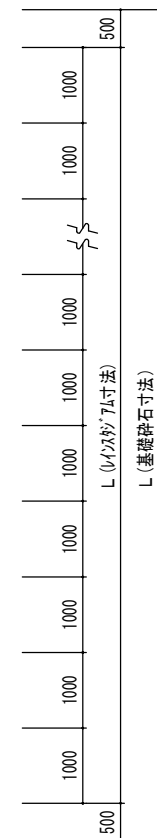


- 雨水槽に、建物・擁壁基礎等の影響線にかからないこと
- 雨水槽近くで残土の仮置き、盛土不可
- 雨水槽上部でのクレーン作業不可
- 雨水槽上部ではしご車作業不可
- 雨水槽上部への工事車両乗入時は鉄板養生のこと

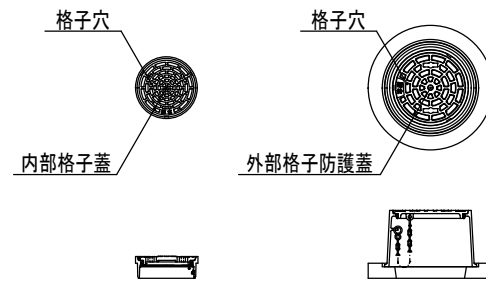

参考品番：ICA-H 参考品番：HB-D (A)

点検口兼通気口150φ

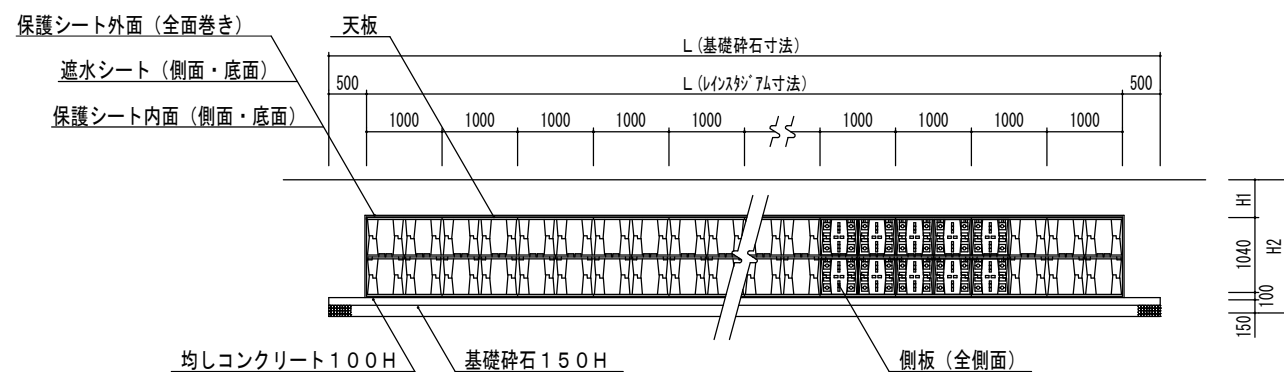

B-B断面図

株式会社エスアールエスディービー社

〒309-1701 茨城県笠間市小原4606
TEL 0296-77-5801
FAX 0296-78-0087

承認	設計	担当	製図	縮尺
				設計年月日

工事名称 参考省略図
図面名称 雨水貯留槽 レインスタジアムⅡ (1.04H)

No.