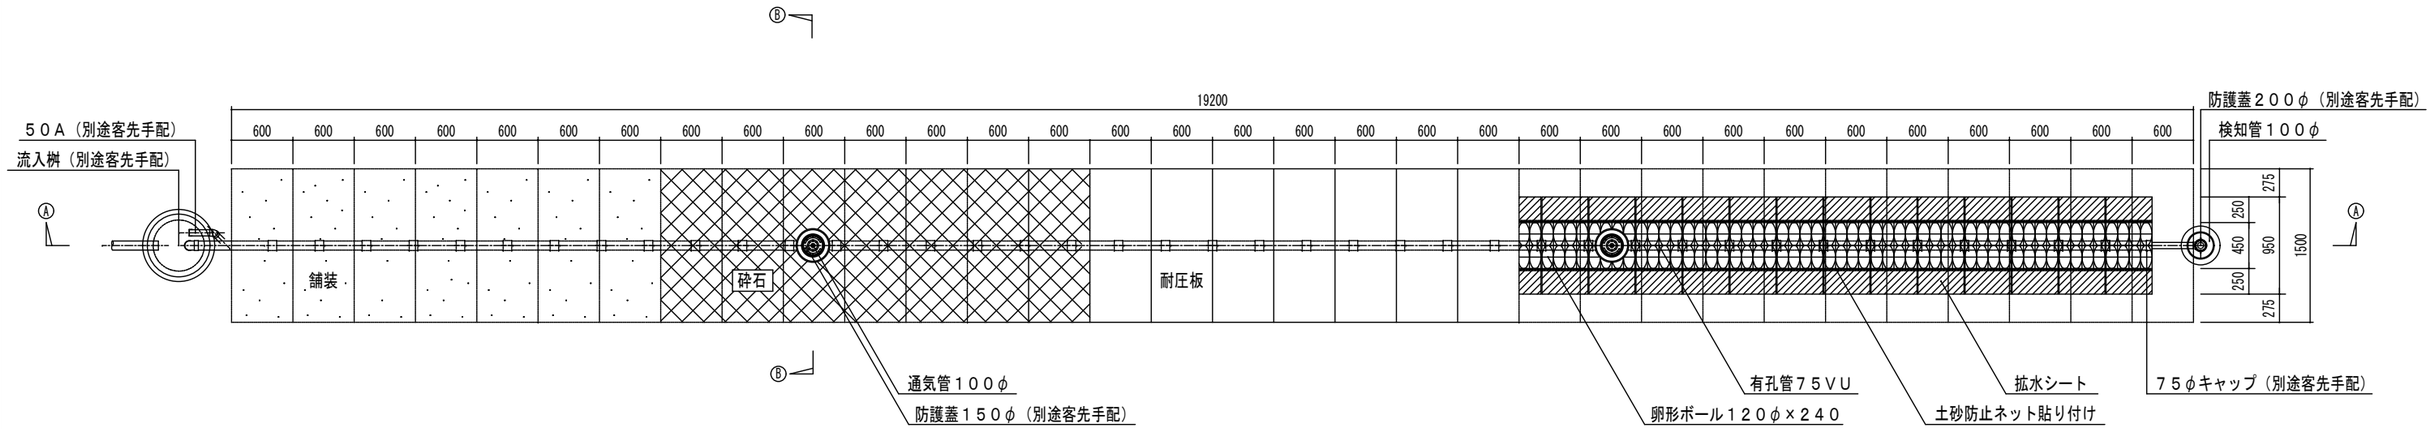

ＳＲＳ－ＥＰＳ土壌拡散処理システム平面図

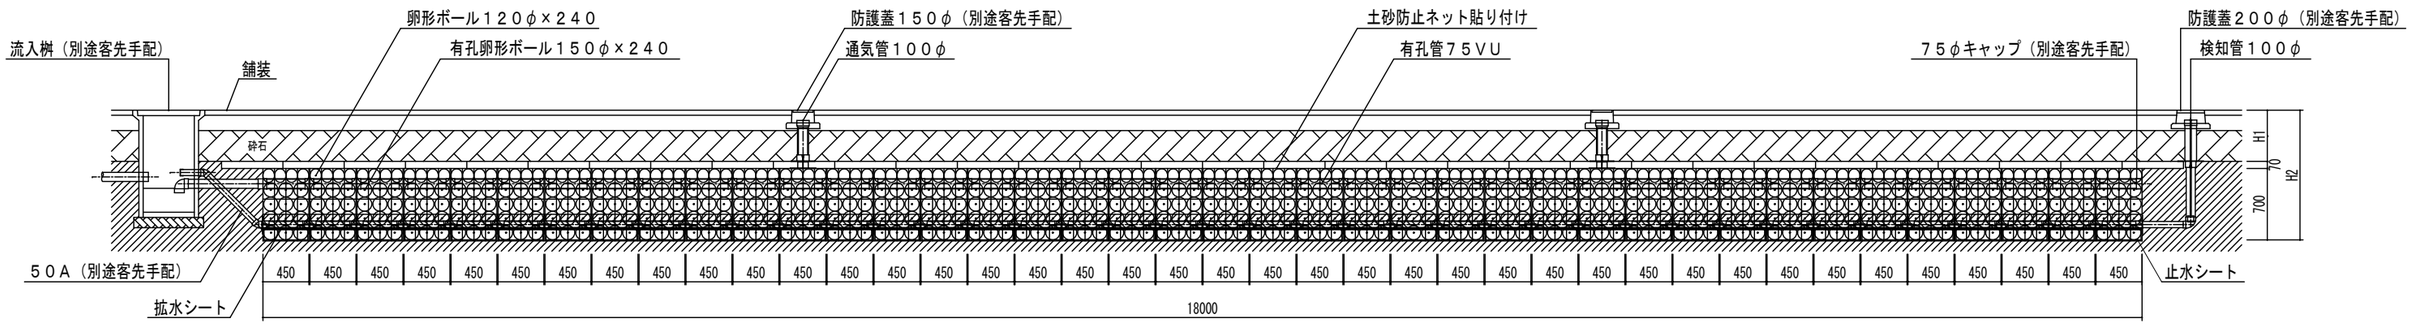

Ａ－Ａ断面図

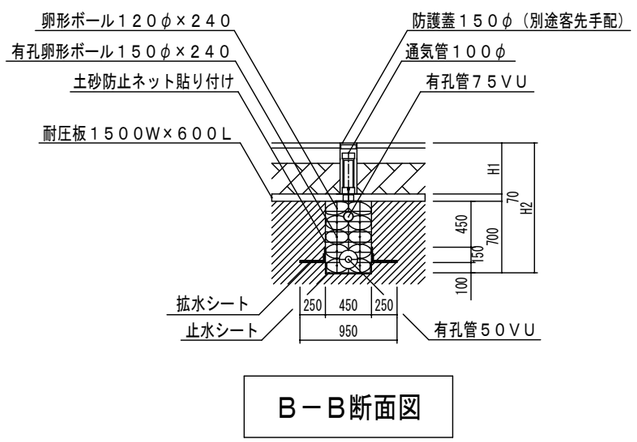

Ｂ－Ｂ断面図

計画汚水量　：　１０００００ Ｌ／日
処　理　能　力　：　２５０ Ｌ／基
必　要　基　数　：　１０００００ Ｌ÷ ２５０ Ｌ＝ ４０．０
４０ 基とする
必要処理面長　：　０．４５ ｍ× ４０ 基＝ １８．０ｍ
※　Ｈ１　：　４００ｍｍ以上（中耐荷重対応）
：　６００ｍｍ以上（重耐荷重対応）
Ｈ２　：
検知管用防護蓋　：参考品番　ＦＶＫ－２０セット
通気管用防護蓋　：参考品番　ＨＢ－Ａ（Ｄ）１５Ａセット

株式会社エスアールエスディービー社	承認	設計	担当	製図	縮尺	図面名称	ＳＲＳ－ＥＰＳ土壌拡散処理システム５０人槽用（４０基）図面	No.
					設計年月日	備考	駐車場仕様・１列設置	