



50人槽用システム平面図

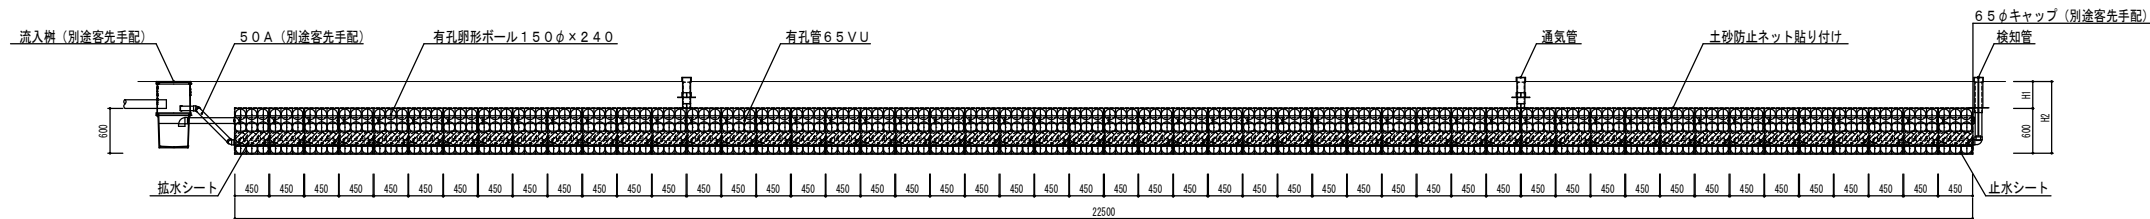

A-A断面図

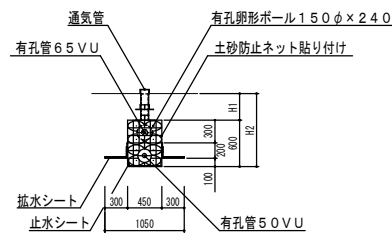

B-B断面図

計画汚水量 : 10000 L/日
処理能力 : 200 L/基
必要基数 : $10000 \text{ L} \div 200 \text{ L} = 50.0$
50基とする
施工面長 : $(0.45 \text{ m} + 0.01 \text{ m}) \times 50 \text{ 基} = 23.0 \text{ m}$
※ H1 :
H2 :

1. 浄化槽取扱指針等要綱に準拠し、合併浄化槽放流水を敷地内処理する装置とする
2. 雨水浸透ます付近及び雨水等の流入する恐れのない場所へ設置すること
3. 粘土層等の透水性が悪い土壌への設置は行わないこと
4. 地下水位が装置底面より1m以上離れている場所で湿潤でない場所へ設置すること
5. 処理装置の境より建築物、隣地境界までの距離は1m以上とする
6. 処理装置上部は歩行等により踏み囲められる恐れがないこと
7. 維持管理を適正に行うこと

株式会社エスアールエスディービー

〒309-1701 茨城県笠間市小原406
TEL 0296-77-5801
FAX 0296-78-0087

承認 設計 担当 製図
縮尺
設計年月日

図面名称 SRS-CV21-EPS型 浄化槽50人槽用(50基)図面
装置仕様 歩行者仕様・1列設置

No.