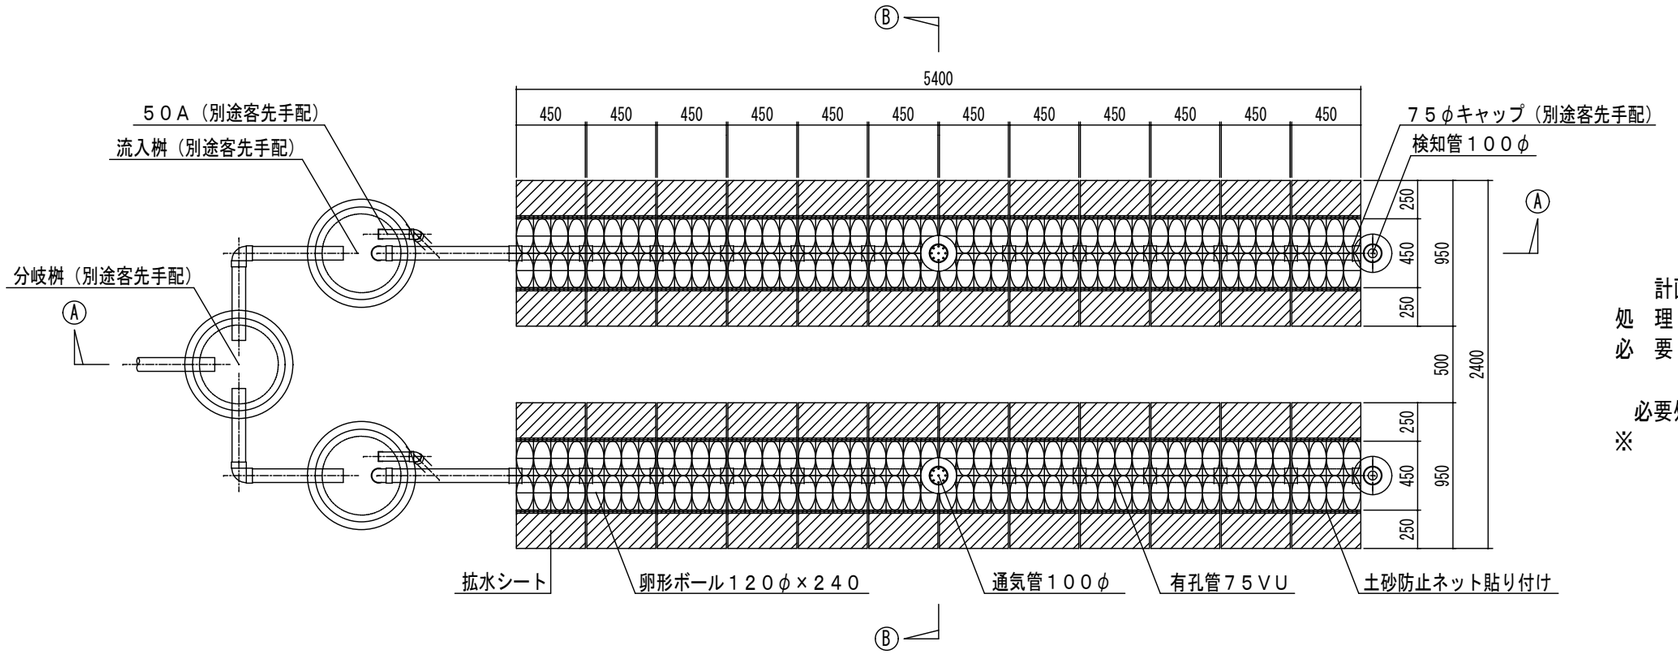

計画汚水量　：　６０００ Ｌ／日
処理能力　：　２５０ Ｌ／基
必要基数　：　６０００ Ｌ÷ ２５０ Ｌ＝２４．０
２４ 基とする
必要処理面長　：　０．４５ ｍ× ２４ 基＝１０．８ ｍ
※　Ｈ１　：
Ｈ２　：

ＳＲＳ－ＥＰＳ土壌拡散処理システム平面図

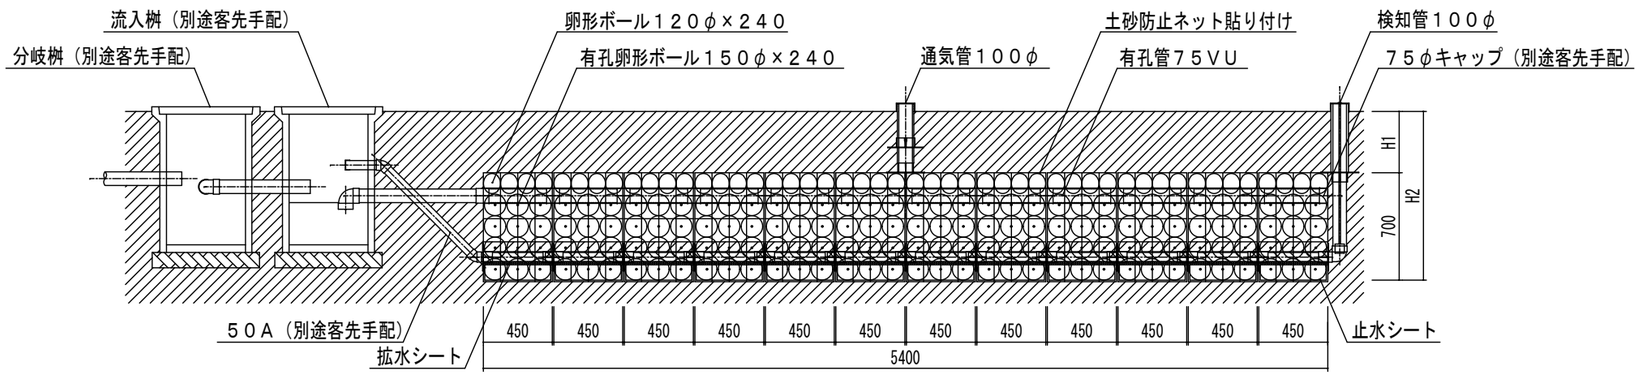

Ａ－Ａ断面図

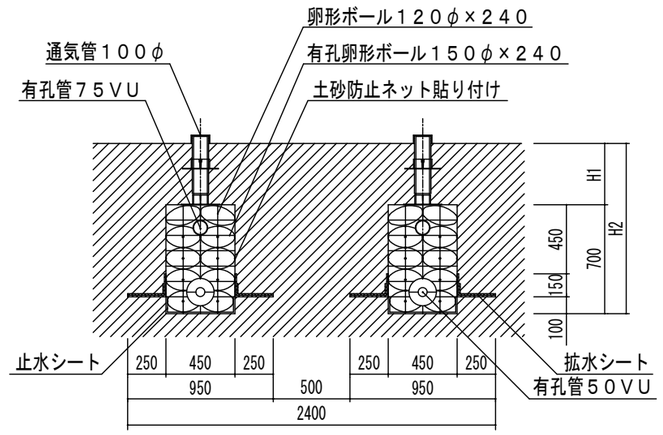

Ｂ－Ｂ断面図

株式会社エスアールエスディービー社	承認	設計	担当	製図	縮尺	図面名称　ＳＲＳ－ＥＰＳ土壌拡散処理システム３０人槽用（２４基）図面	No.
					設計年月日	備考　歩行者仕様・２列設置	