



計画汚水量 : 2800 L/日
 処理能力 : 250 L/基
 必要基数 : $2800 \text{ L} \div 250 \text{ L} = 11.2$
 12 基とする
 必要処理面長 : $0.45 \text{ m} \times 12 \text{ 基} = 5.4 \text{ m}$
 ※ H1 : 400mm以上 (中耐荷重対応)
 600mm以上 (重耐荷重対応)
 H2 :
 検知管用防護蓋 : 参考品番 FVK-20 セット
 通気管用防護蓋 : 参考品番 HB-A (D) 15A セット

SRS-EPS 土壤拡散処理システム平面図

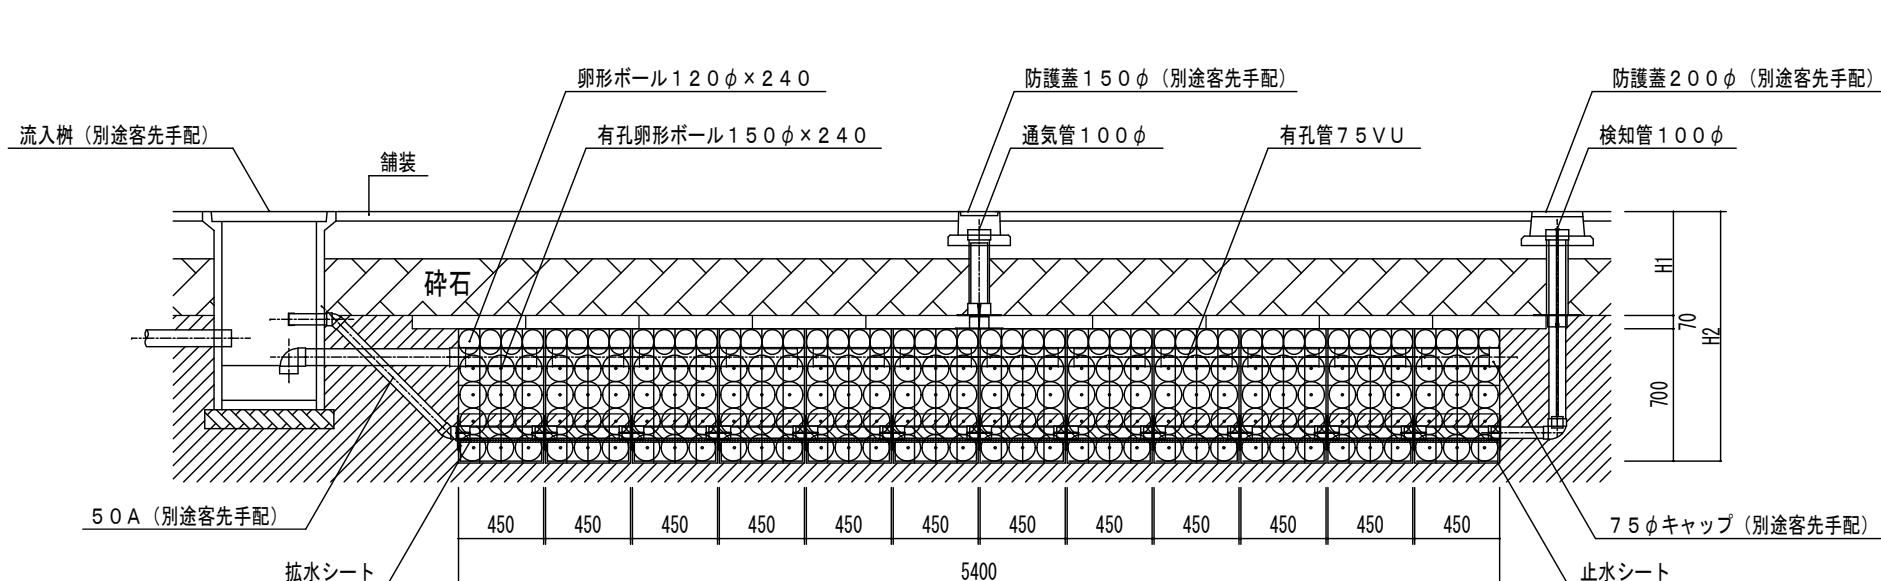

A-A断面図

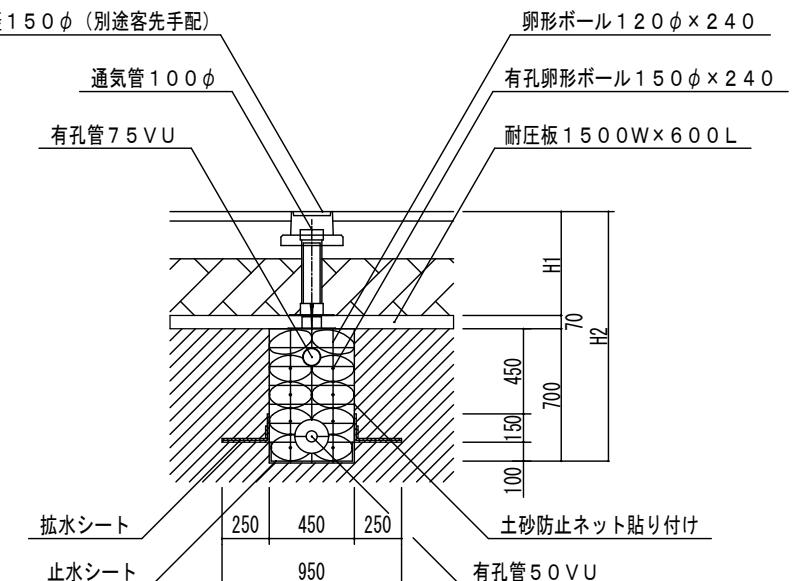

B-B断面図