



SRS-EPS 土壤拡散処理システム平面図

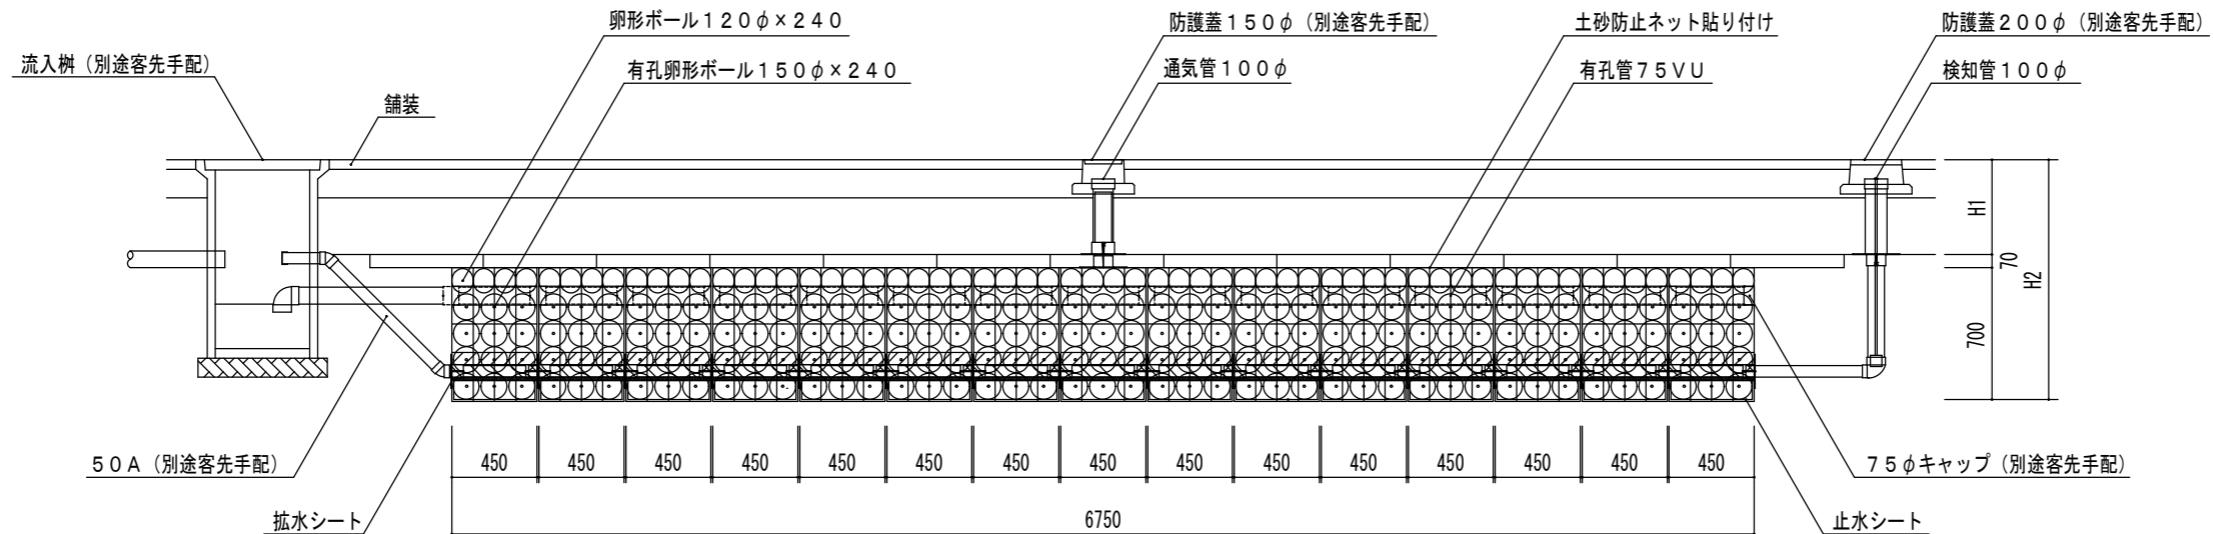

A-A 断面図

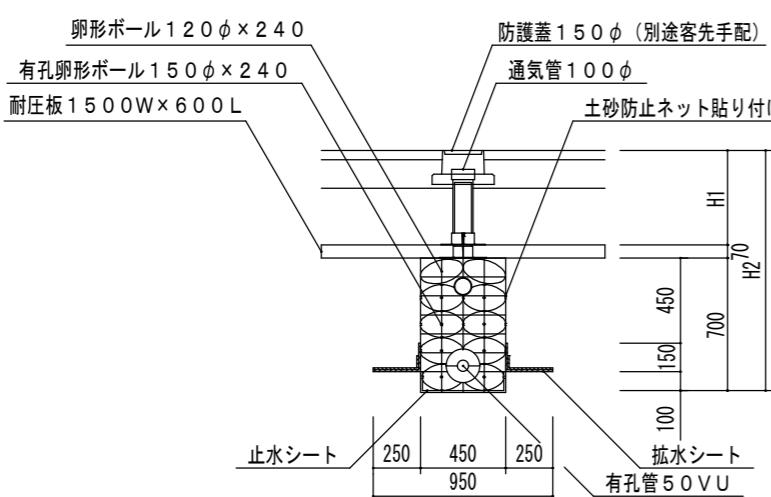

B-B 断面図

計画汚水量 : 3600 L/日
 处理能力 : 250 L/基
 必要基数 : $3600 \text{ L} \div 250 \text{ L} = 14.4$
 15 基とする
 必要処理面長 : $0.45 \text{ m} \times 15 \text{ 基} = 6.75 \text{ m}$
 ※ H1 : 400mm以上 (中耐荷重対応)
 : 600mm以上 (重耐荷重対応)
 H2 :
 検知管用防護蓋 : 参考品番 FVK-20 セット
 通気管用防護蓋 : 参考品番 HB-D (A) 15A セット

1. 各行政の取扱指導要綱に準拠し、合併浄化槽放流水を敷地内処理する装置とする
2. 雨水浸透ます附近及び雨水等の流入する恐れのない場所へ設置すること
3. 粘土層等の透水性が悪い土壤への設置は行わないこと
4. 地下水位が装置底面より 1m 以上離れている場合で湿潤でない場所へ設置すること
5. 処理装置の端より建築物、隣地境界までの距離は 1m 以上とする
6. 処理装置上部は物を置かないこと
7. 維持管理を適正に行うこと