


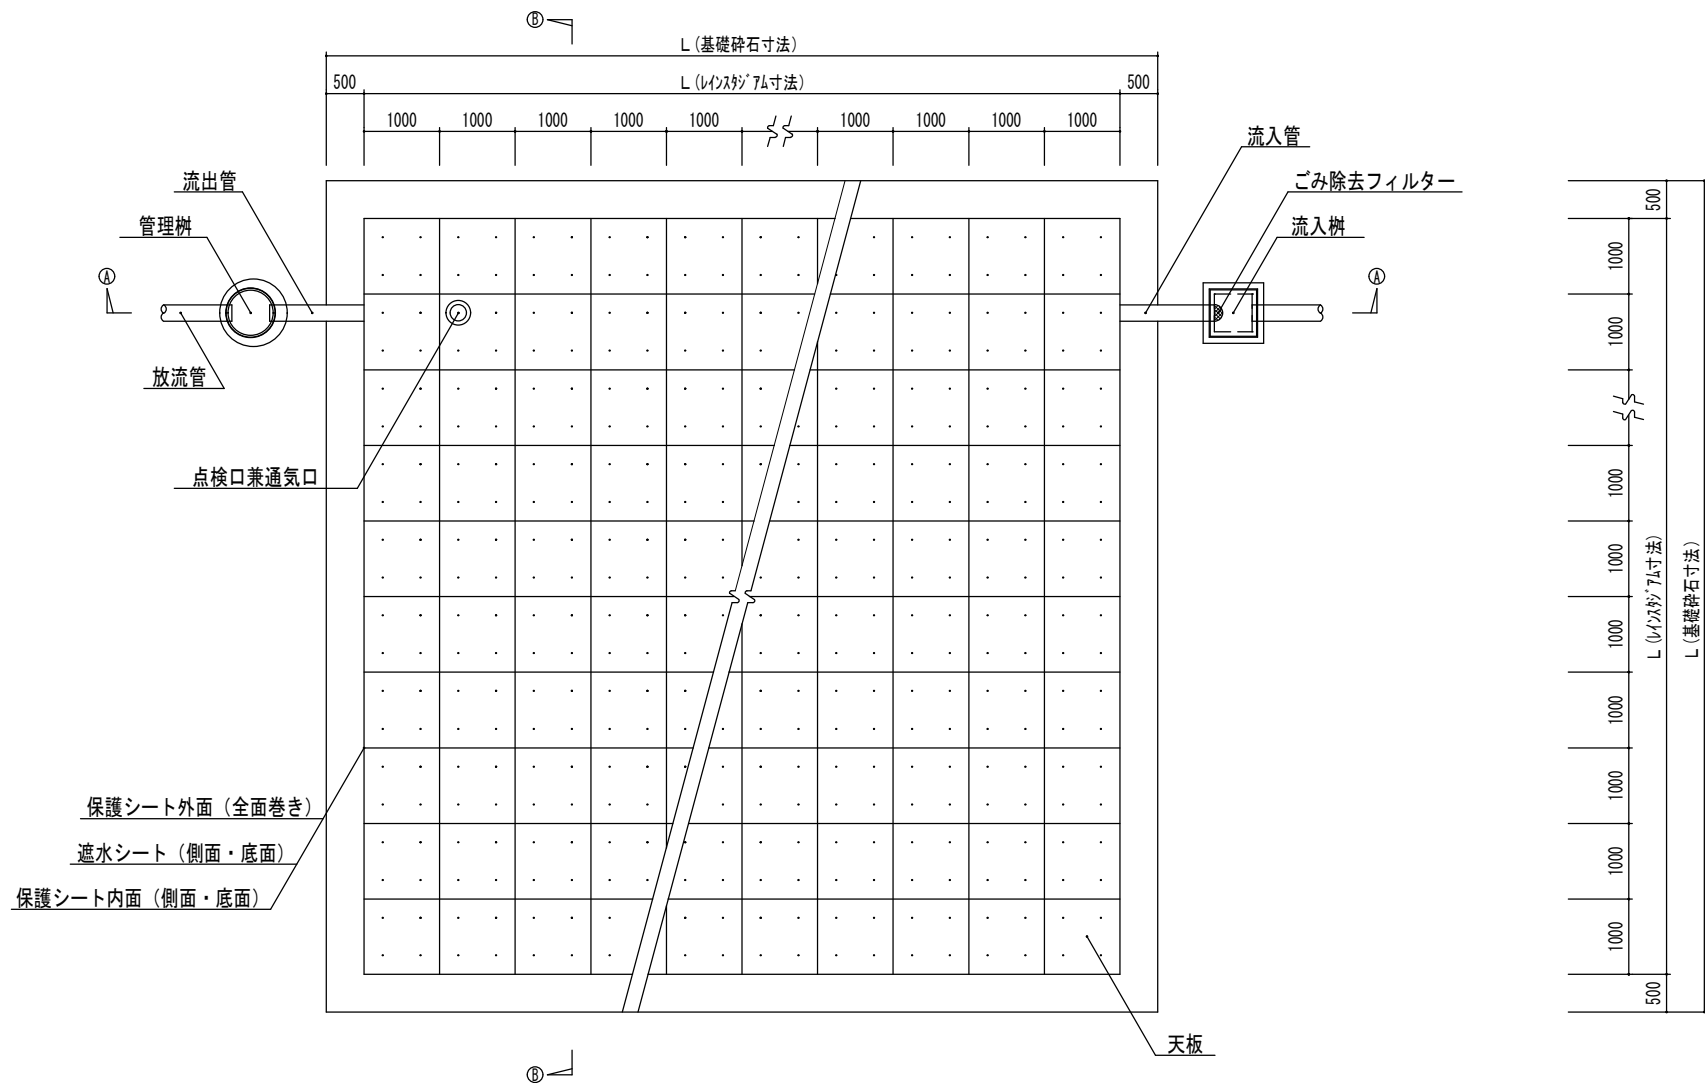


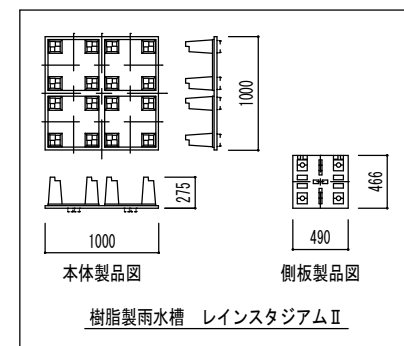


平面図

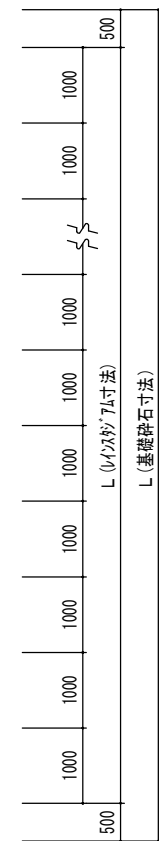


- 雨水槽に、建物・擁壁基礎等の影響線にかからないこと
- 雨水槽近くで残土の仮置き、盛土不可
- 雨水槽上部でのクレーン作業不可
- 雨水槽上部ではしご車作業不可
- 雨水槽上部への工事車両乗入時は鉄板養生のこと

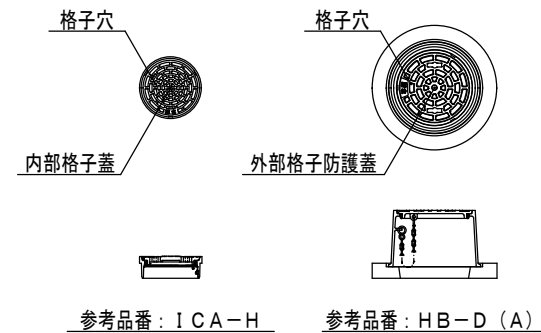

点検口兼通気口 150φ

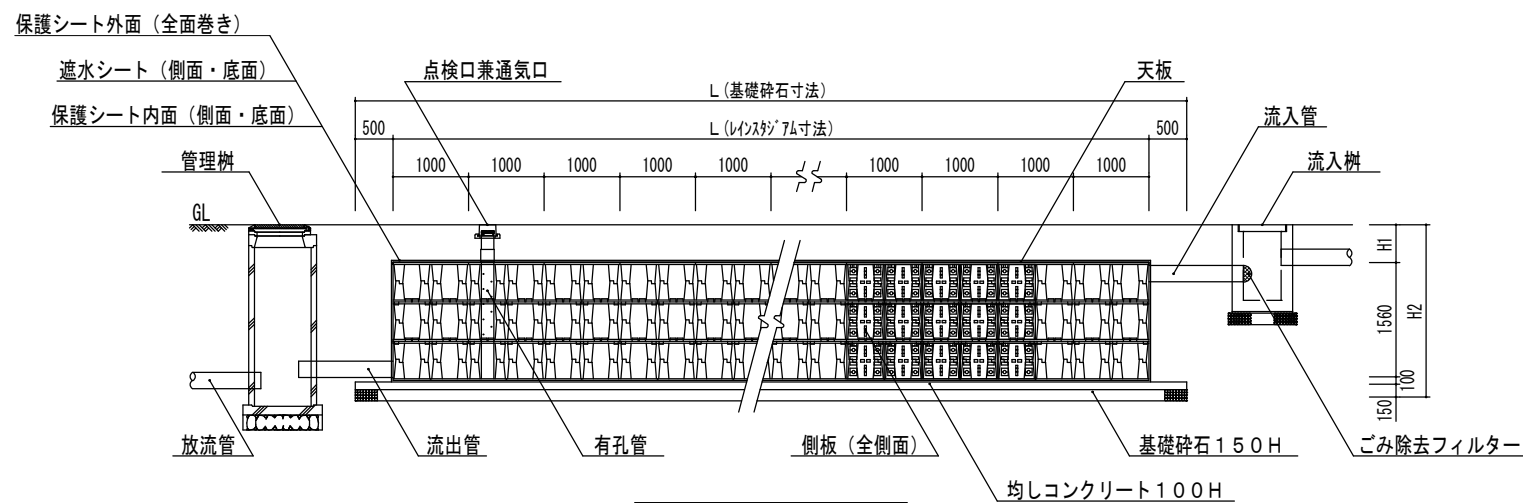

A-A断面図

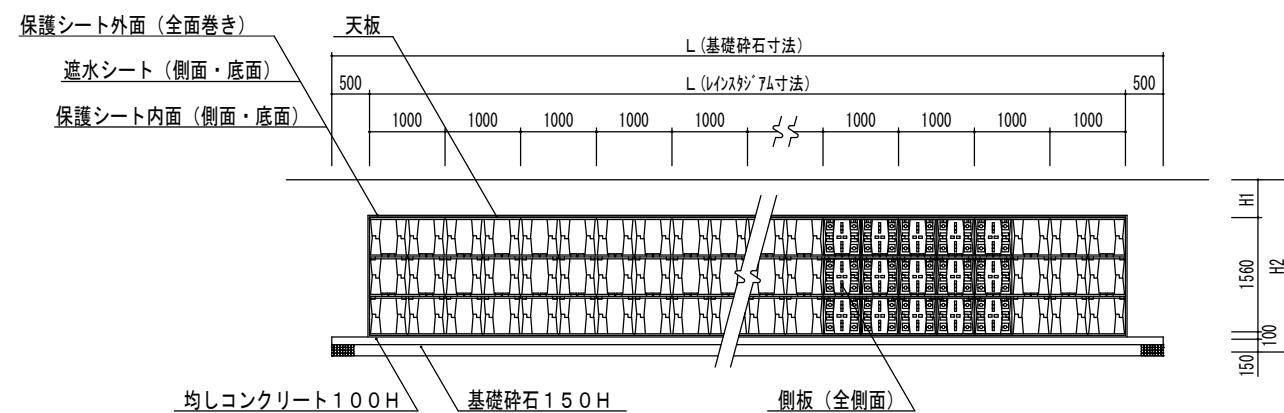

B-B断面図